


0 - Piano Terra Scala 1 : 100

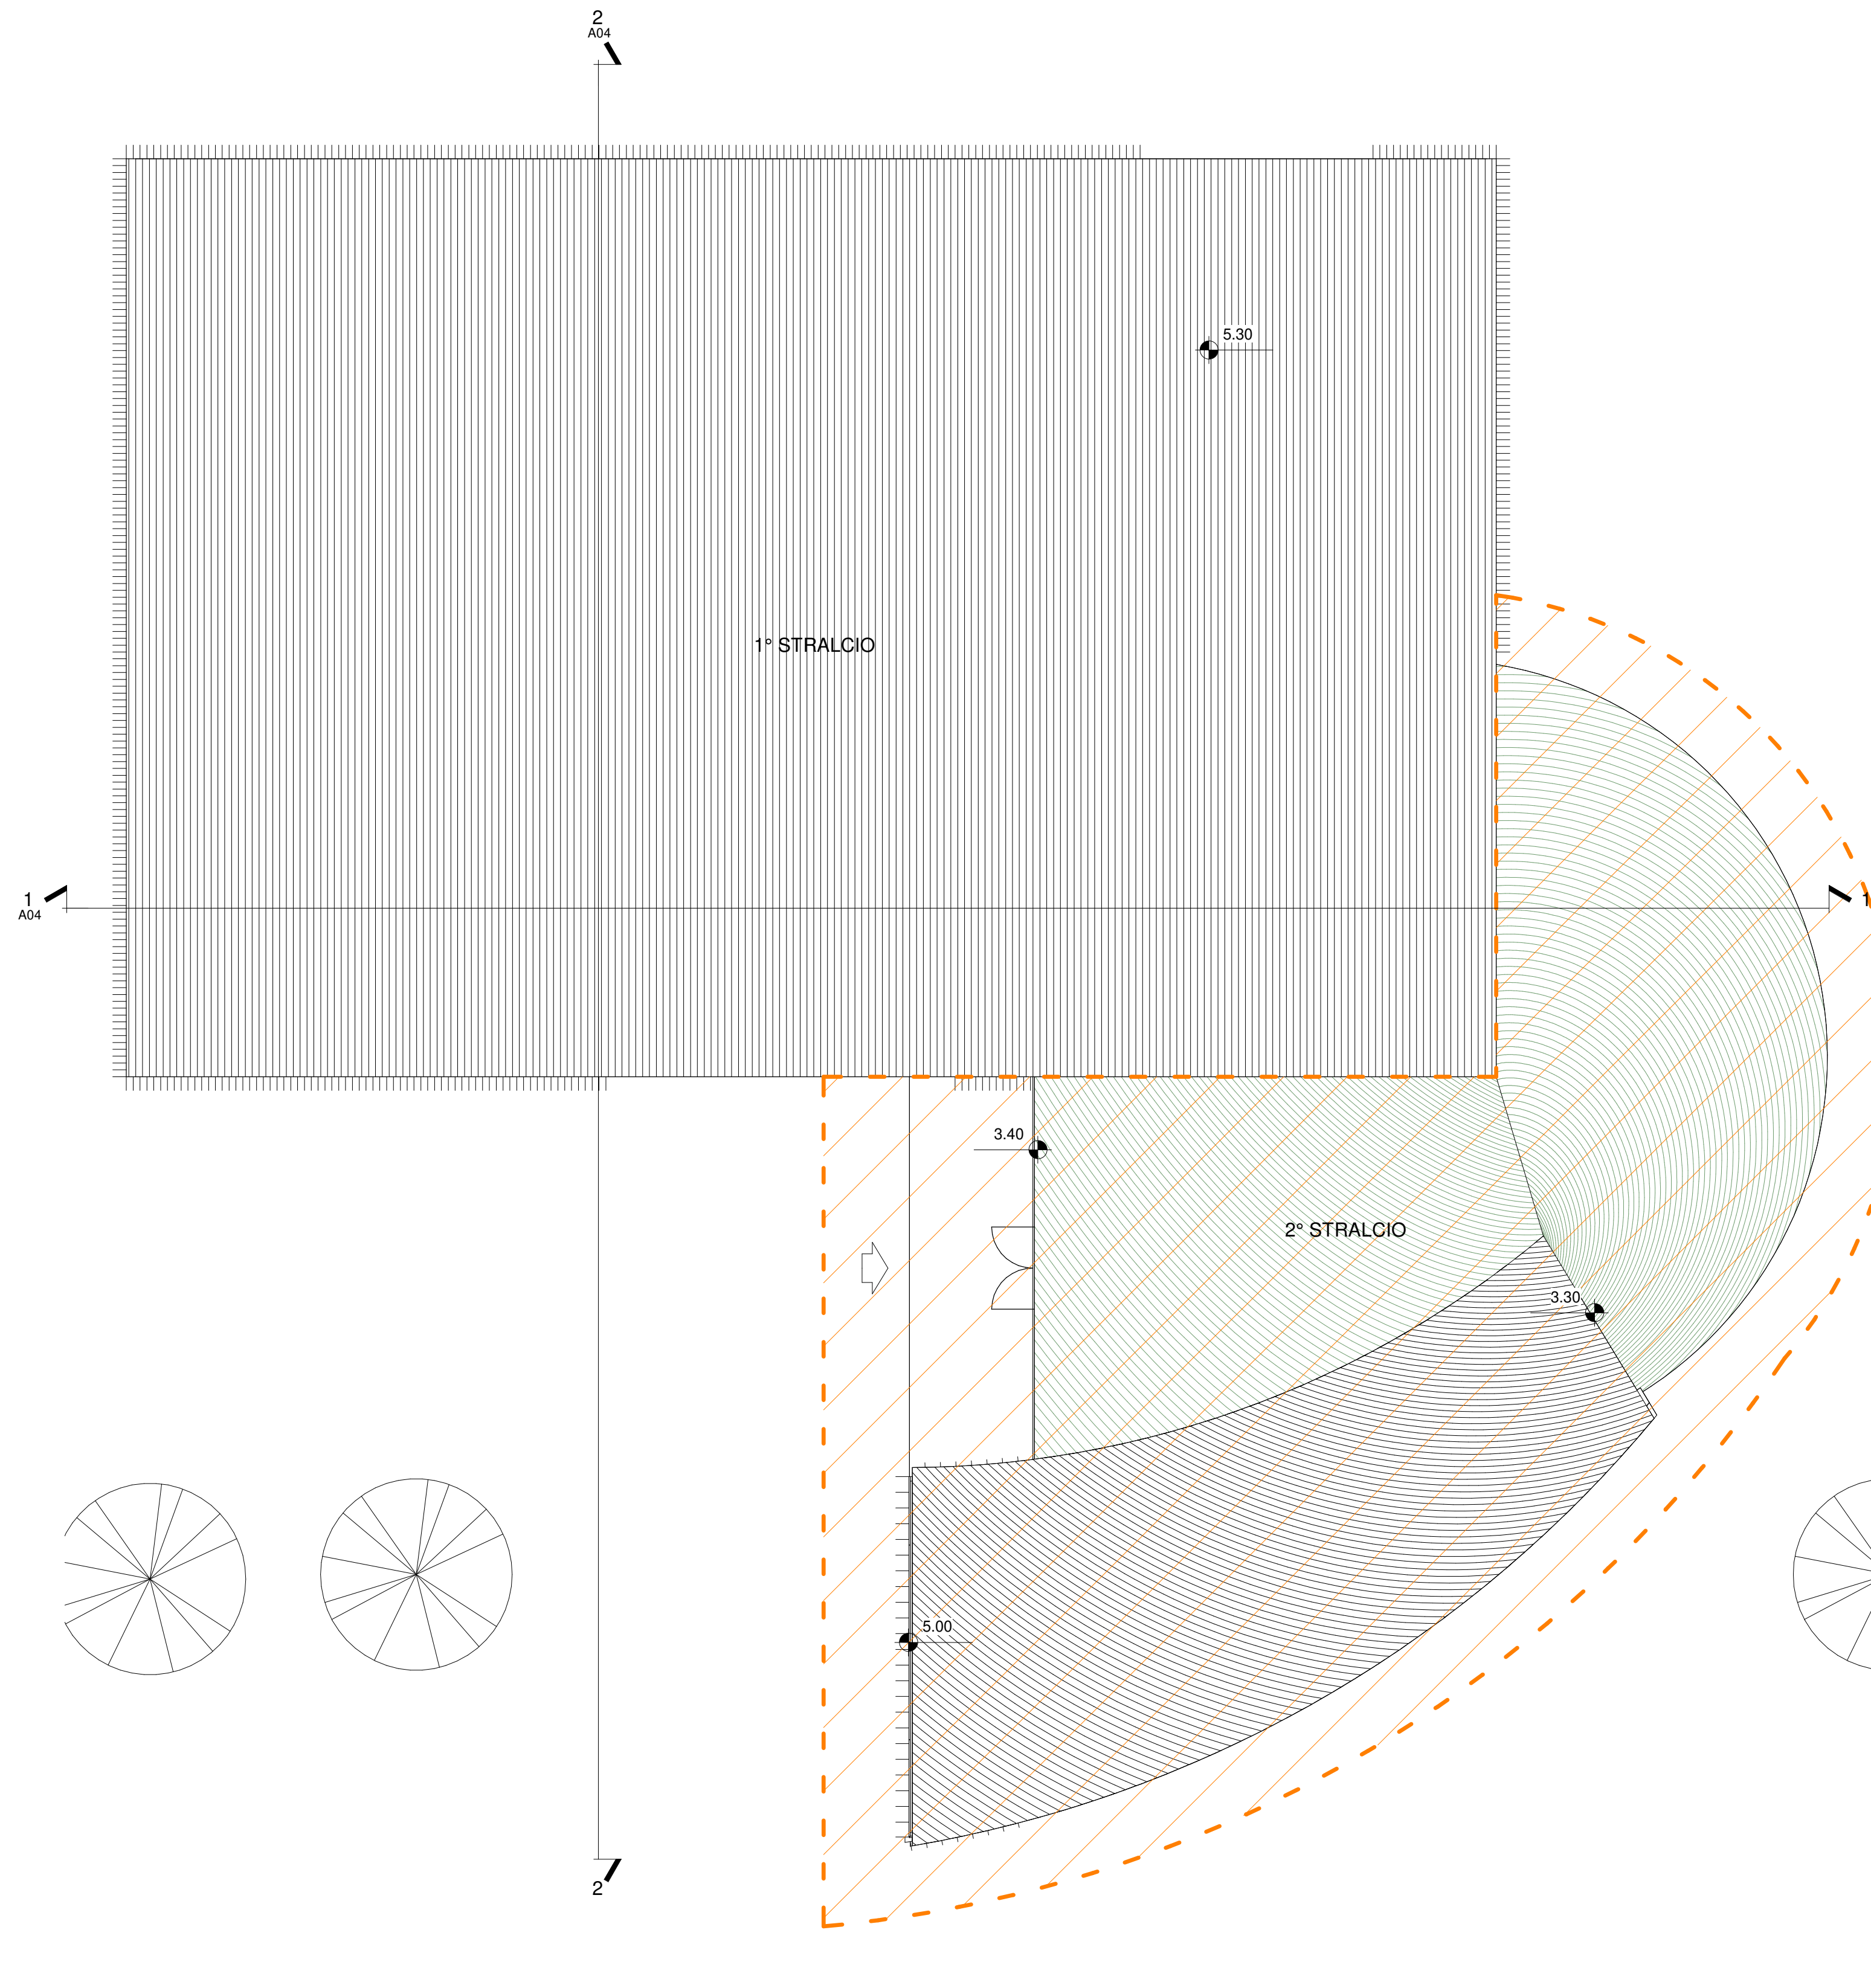

Copertura Scala 1 : 100

### LEGENDA

- ① Hall - Reception
- ② Esposizione
- ③ Sala Mostre
- ④ Sala Riunioni



**FIMA**  
Architecture Design Engineering

FIMA Engineering s.r.l.  
P.zza Rosselli 11 60027 Osimo (AN) Italia  
T +39 071 7230585 F +39 071 7230182  
www.fimastudio.it info@fimastudio.it  
C.F./P.Iva 02046150427  
Sistema di gestione qualità conforme UNI EN ISO 9001:2015 Certificato N.199954/09/S

Progettista e Direttore Tecnico:  
Arch. FILIBERTO ANDREOLI  
Arch. MAURIZIO ANDREOLI

Committente:  
Comune di Osimo

Oggetto:  
Museo del Covo e della Civiltà  
Contadina, Campocavallo, Osimo  
(AN)

Nome file: 2021\_01  
Progetto: PFTE

Disegnato da: FD  
Verificato da: MA

Data: Luglio 2021  
Scala: 1 : 100

Oggetto:  
Pianta Piano terra e Copertura

Tavola n.°

**A03**

Rev.	Del	Dis.	Visto

Spazio riservato agli Enti

