



Rotatoria
Centro Commerciale

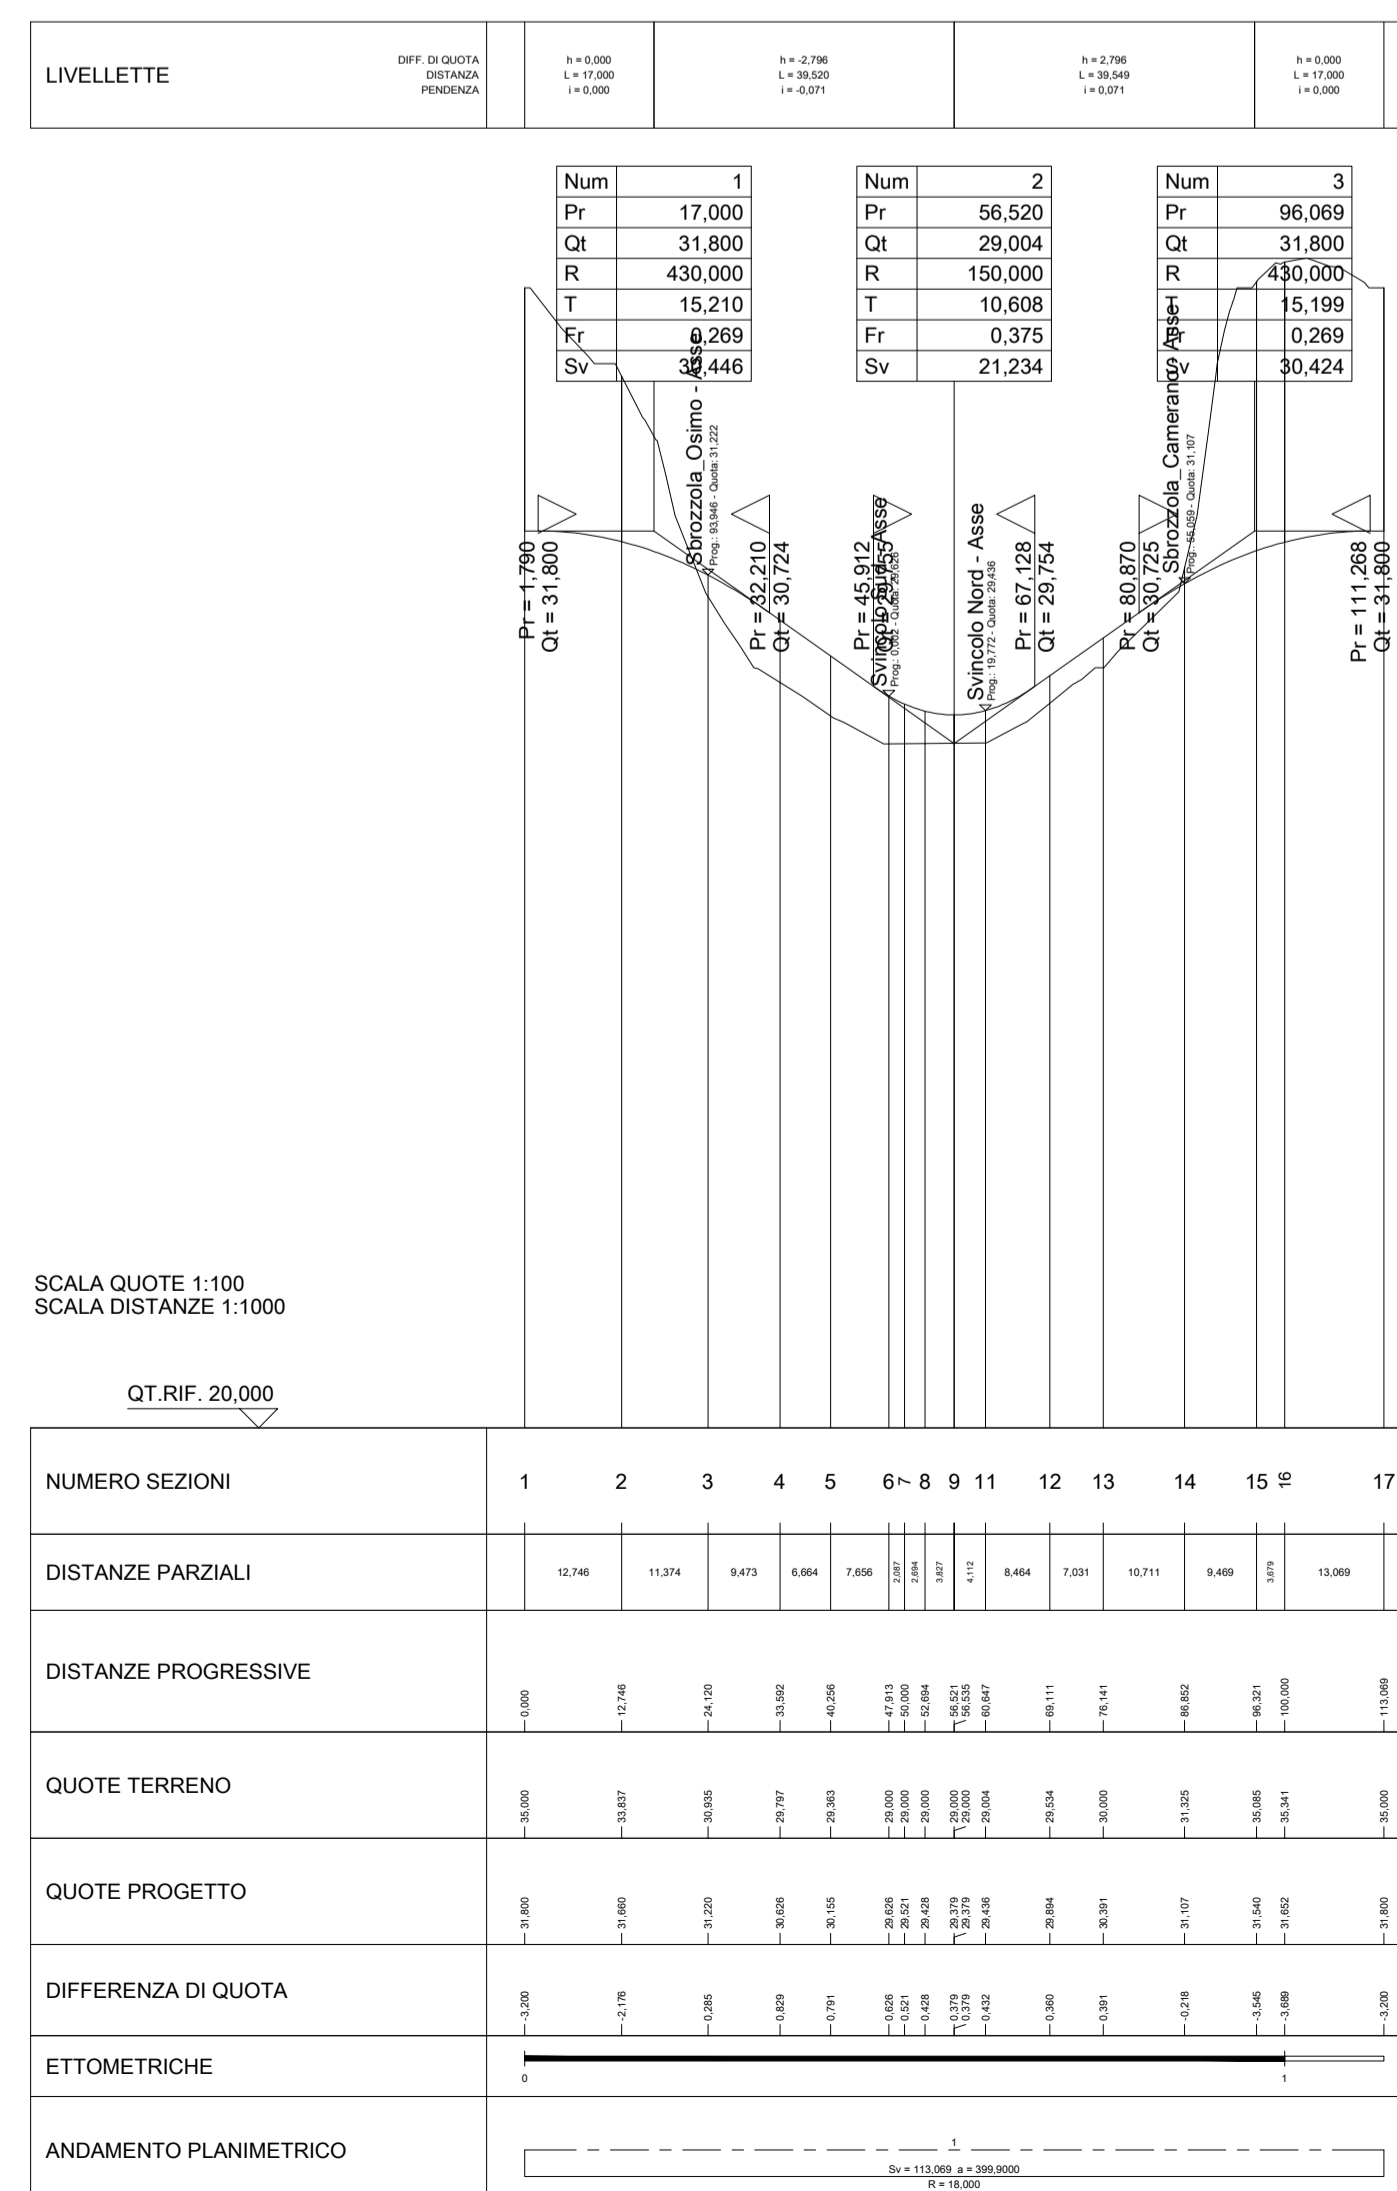

Rotatoria SS16

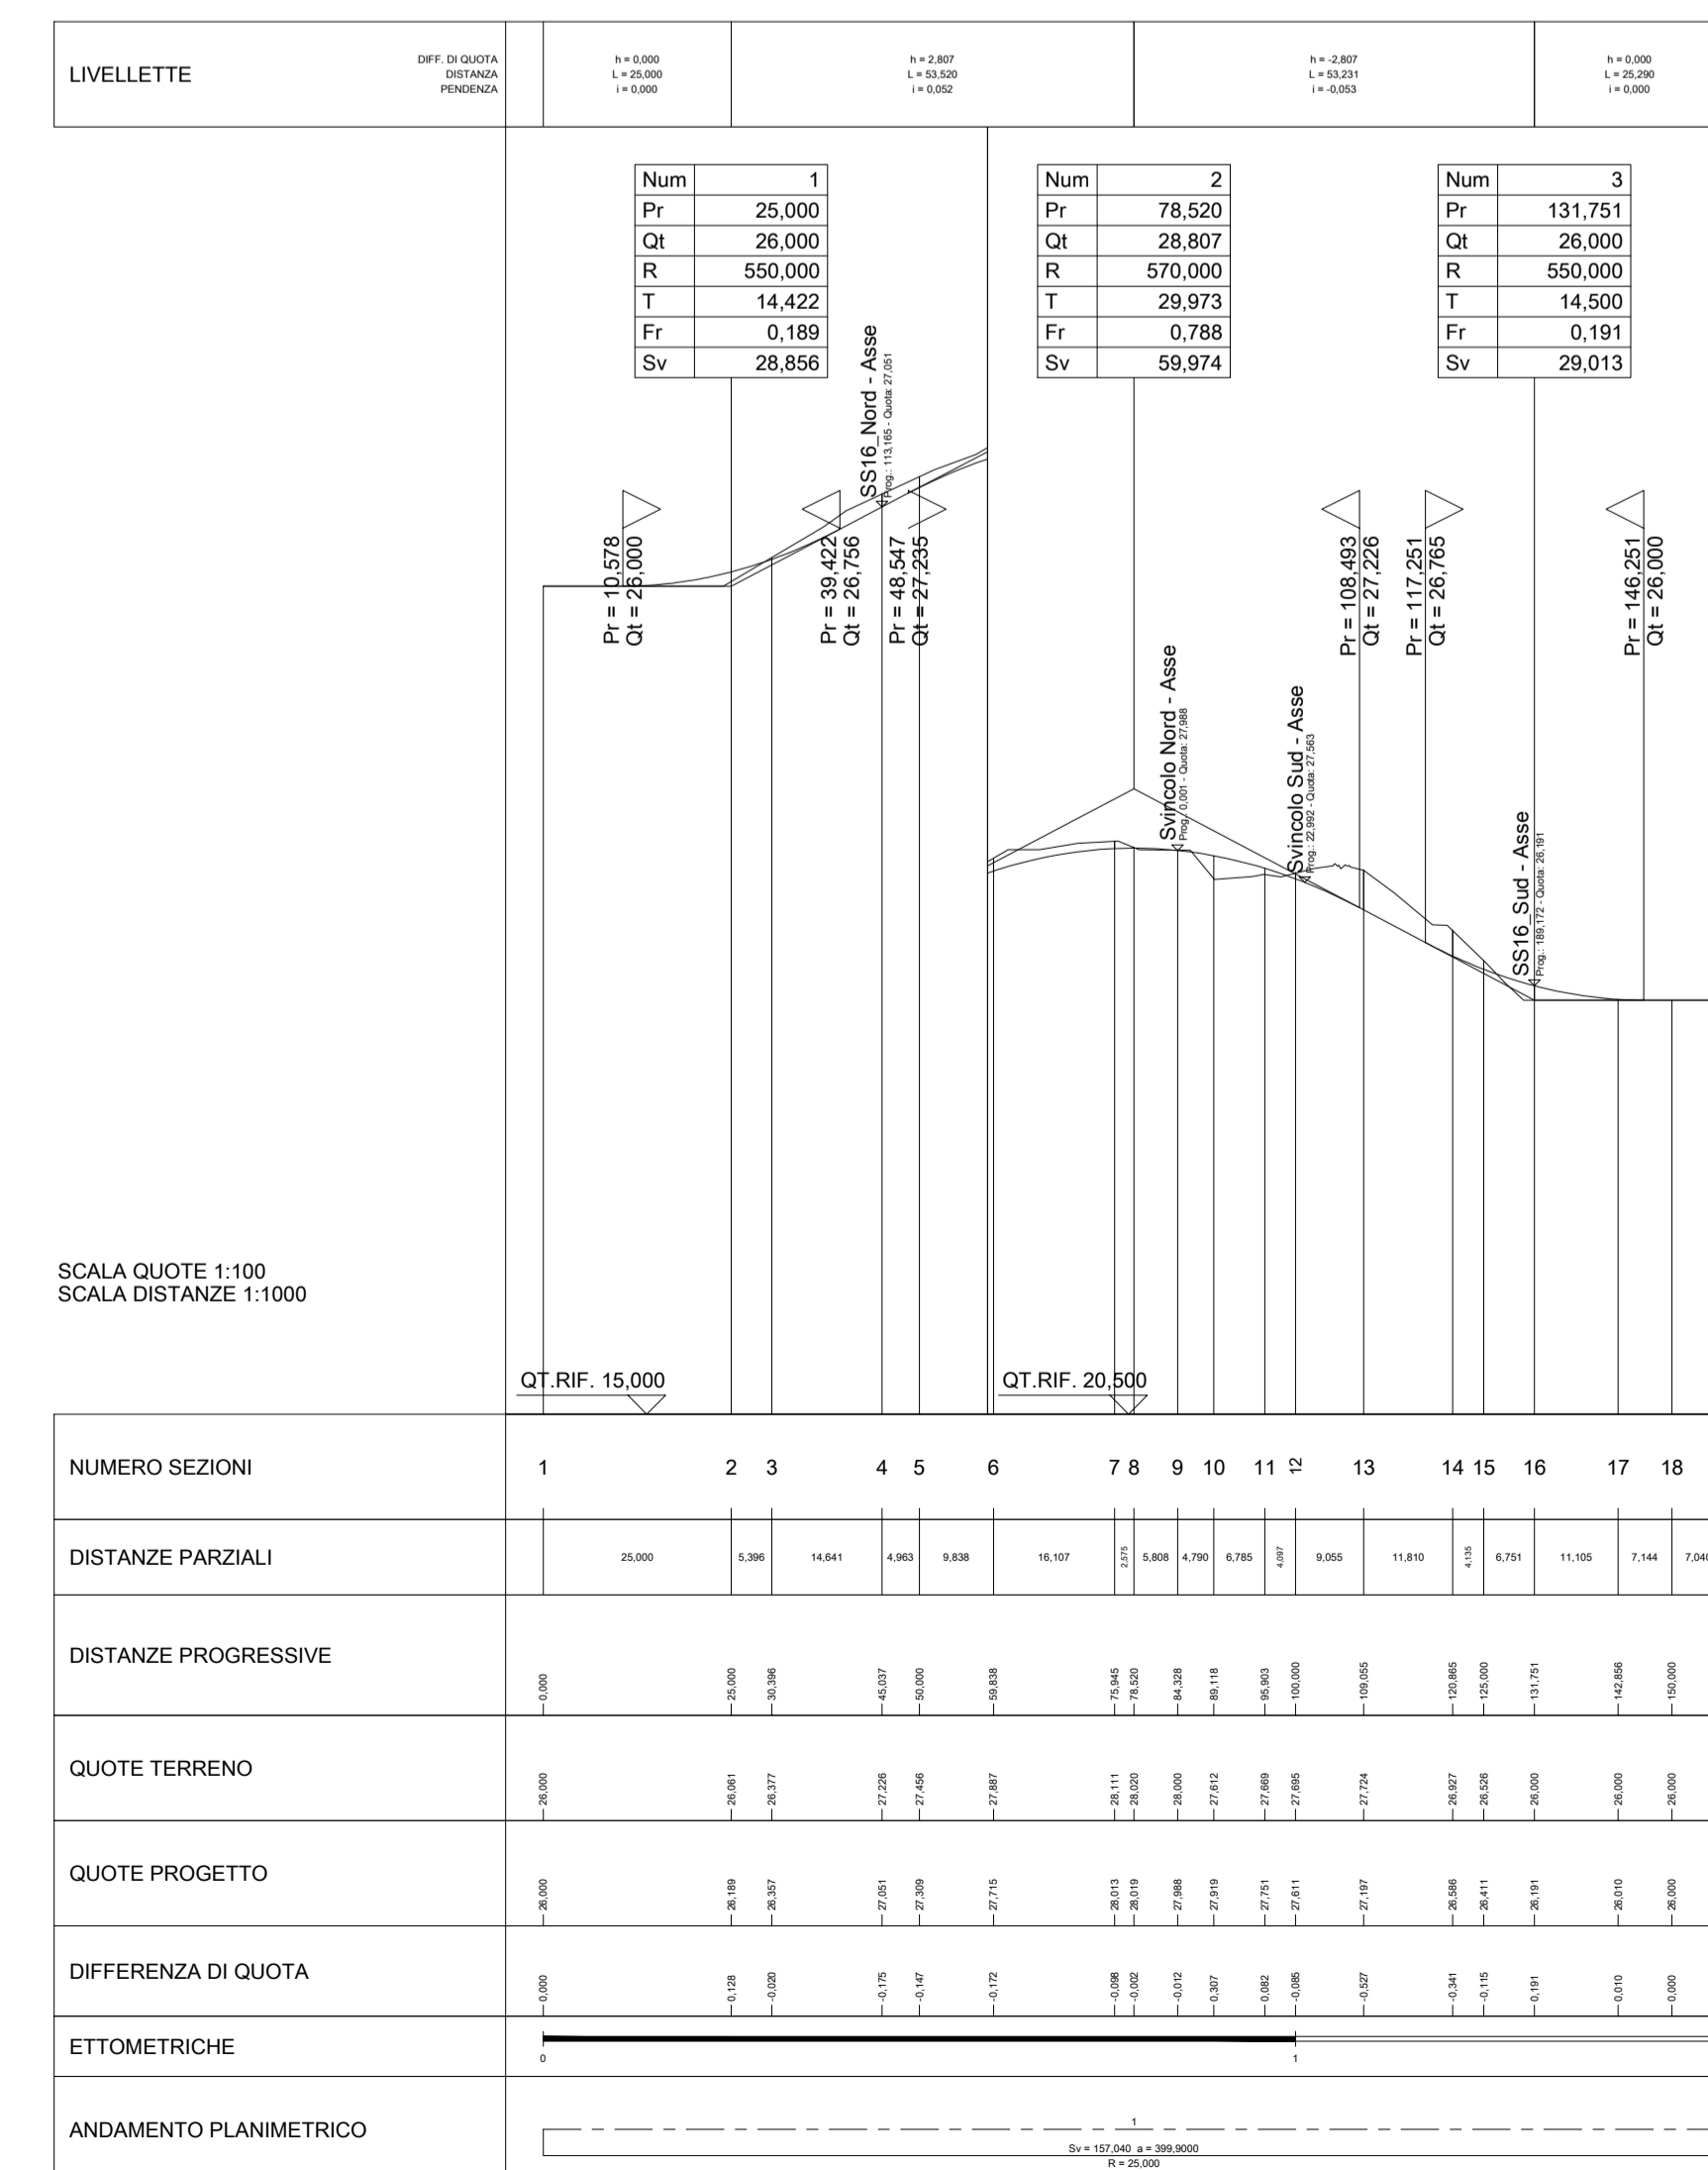



COMUNE DI OSIMO
DIPARTIMENTO DEL TERRITORIO
SETTORE LAVORI PUBBLICI

**LAVORI DI REALIZZAZIONE DELLA VIABILITA' DI
ADDUZIONE AL NUOVO OSPEDALE INRCA -
ANCONA SUD - LOTTI 1 e 2
CIG 88257718A0 - 88258119A2**

STUDIO DI FATTIBILITA'

ELAB: 12 LOTTO 2
SCALA: 1:2.000-1.000/1100
DATA: APRILE 2022

**PLANIMETRIA DI PROGETTO
PROFILO LONGITUDINALE
LOTTO 2**

RTP		COMMITTENTE	
Mandatario DSD INRCA S.p.A. - OSIMO Via S. Maria Goretti, 2000 - OSIMO Tel. 071.292201 - Fax 071.292202 Email: info@inrca.it		Comune di Osimo Dipartimento del Territorio - Settore Lavori Pubblici Il Dirigente Ing. Roberto Vignozzi	
Mandatario CONSULTEC SOC. COOP. Via S. Maria Goretti, 2000 - OSIMO Tel. 071.292201 - Fax 071.292202 Email: info@consultec.it		Il Responsabile Unico del Procedimento (RUP) Ing. Roberto Vignozzi	
IN. AF. CONTI SRL Via S. Maria Goretti, 2000 - OSIMO Tel. 071.292201 - Fax 071.292202 Email: info@in.afconti.it			
Prof. Ing. LUGNO EDO Via S. Maria Goretti, 2000 - OSIMO Tel. 071.292201 - Fax 071.292202 Email: info@lugno.it			

REVISIONE				
N°	DATA	DESCRIZIONE	REDAZIONE	APPROVAZIONE
1	24/03/2022	ESPOSIZIONE	XX	XX

Il presente documento non potrà essere ristampato, riprodotto o altrimenti pubblicato, in tutto o in parte, senza il consenso scritto del progettista. Ogni utilizzo non autorizzato senza permesso scritto del progettista è espressamente vietato. This document may not be copied, reproduced or published, either in part or in its entirety, without the written permission of the designer. Unauthorized use will be prosecuted by law.