

CONTENUTO:  
planivolumetrico generale di progetto

PROGETTAZIONE:

Ing. Giorgio Giorgetti  
Arch. Ilaria Marchesi

ELABORAZIONE GRAFICA:

Arch. Ilaria Marchesi



TAVOLA N°:  
**04 VAR**

SCALA:  
1:1.000

DATA:  
OTTOBRE 2021


ADOZIONE ATTO:  
C.C.n. del \_\_\_\_\_

APPROVAZIONE ATTO:  
C.C.n. del \_\_\_\_\_

PLANIVOLUMETRICO

RAPPORTO PRELIMINARE DI SCREENING DI VAS  
PER LA NUOVA VARIANTE ALLA  
LOTTIZZAZIONE INDUSTRIALE ARISTON  
APPROVATA CON D.G.C. n. 217 del ott.18/10/2018  
Comune di Osimo Loc. PASSATEMPO

PLANIVOLUMETRICO DI LOTTIZZAZIONE APPROVATO

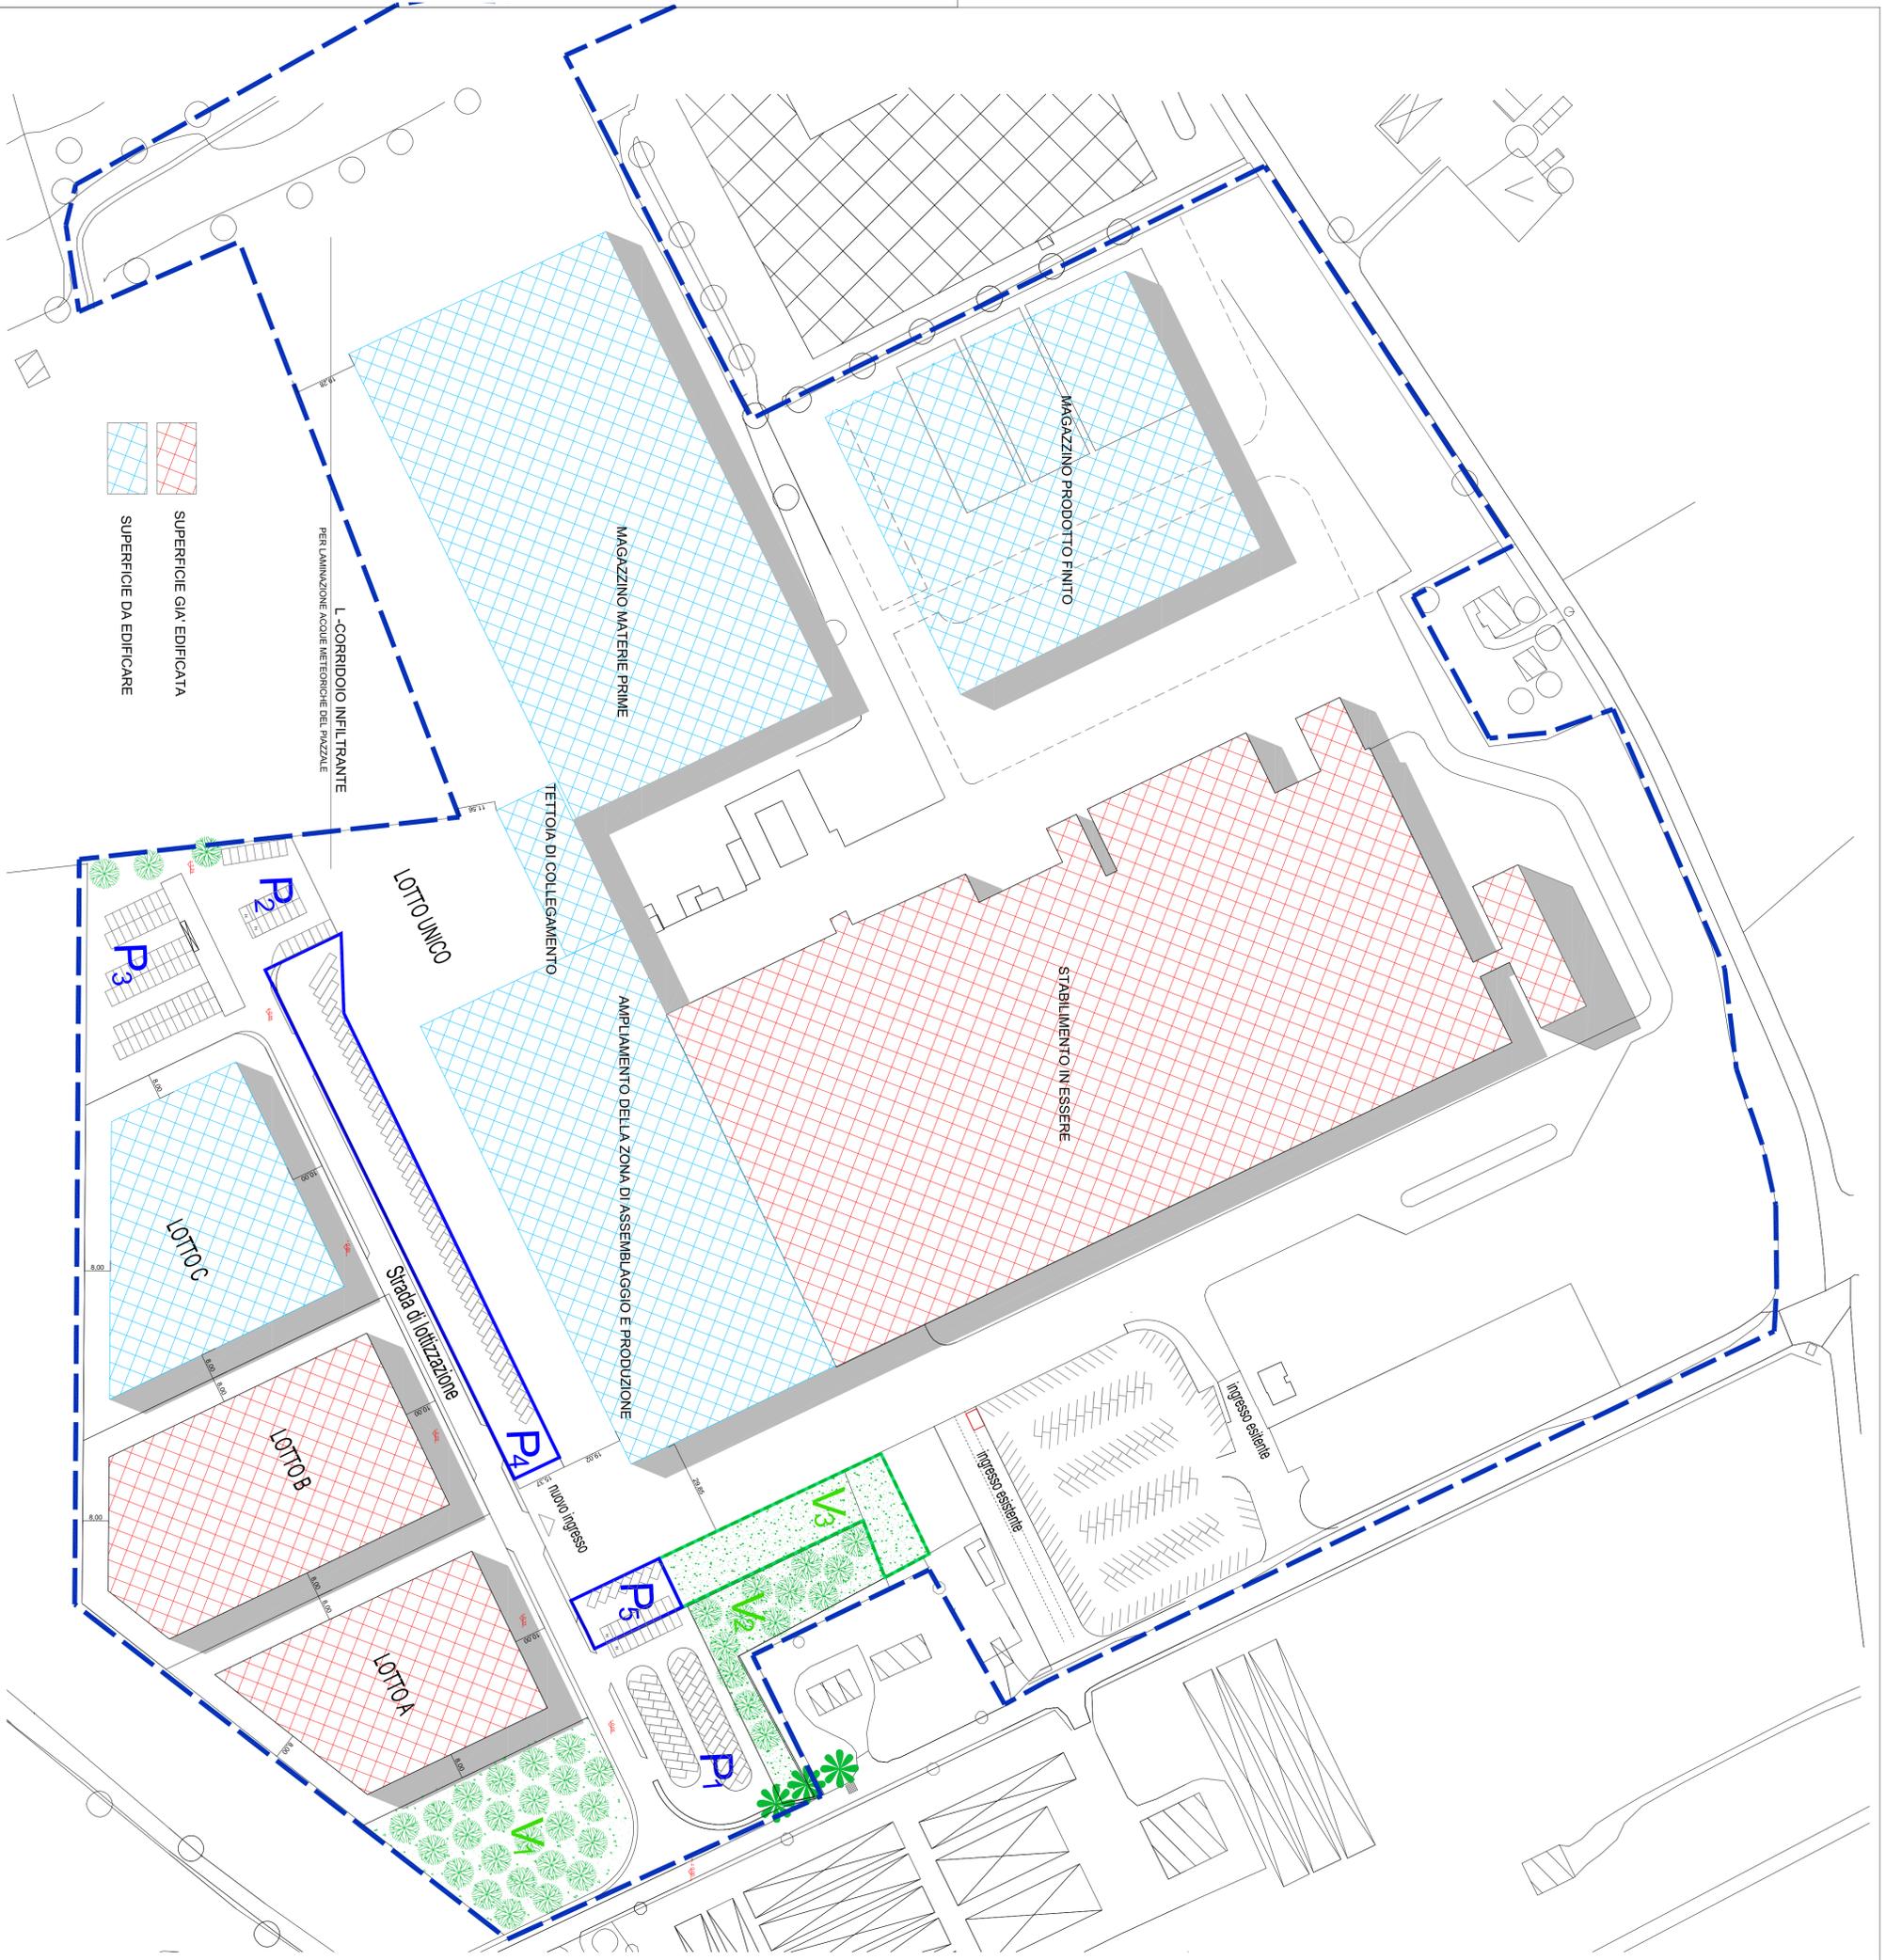

LEGENDA:  
SUPERFICIE GIÀ EDIFICATA  
SUPERFICIE DA EDIFICARE

L-CORRIDOIO INFILTRANTE  
PER L'IMMAGAZZAMENTO ACQUE METEORICHE DEL PIAZZALE