

RAPPORTO PRELIMINARE DI SCREENING DI VAS
PER LA NUOVA VARIANTE ALLA
LOTIZZAZIONE INDUSTRIALE ARISTON
 APPROVATA CON D.G. C. n. 217 del 04.18/10/2018
 Comune di Osimo Loc. PASSATEMPO

RETE FOGNARIA




CONTENUTO:
 rete acque chiare
 rete acque scure
 particolari costruttivi

PROGETTAZIONE:
 Ing. Giorgio Giorgetti
 Arch. Iaria Marchesi


ELABORAZIONE GRAFICA:
 Arch. Iaria Marchesi

TAVOLA N°: **09 VAR**
 SCALA: **1:1.000**
 DATA: **OTTOBRE 2021**
 ADOZIONE ATTO: C.C.n. ___ del ___
 APPROVAZIONE ATTO: C.C.n. ___ del ___

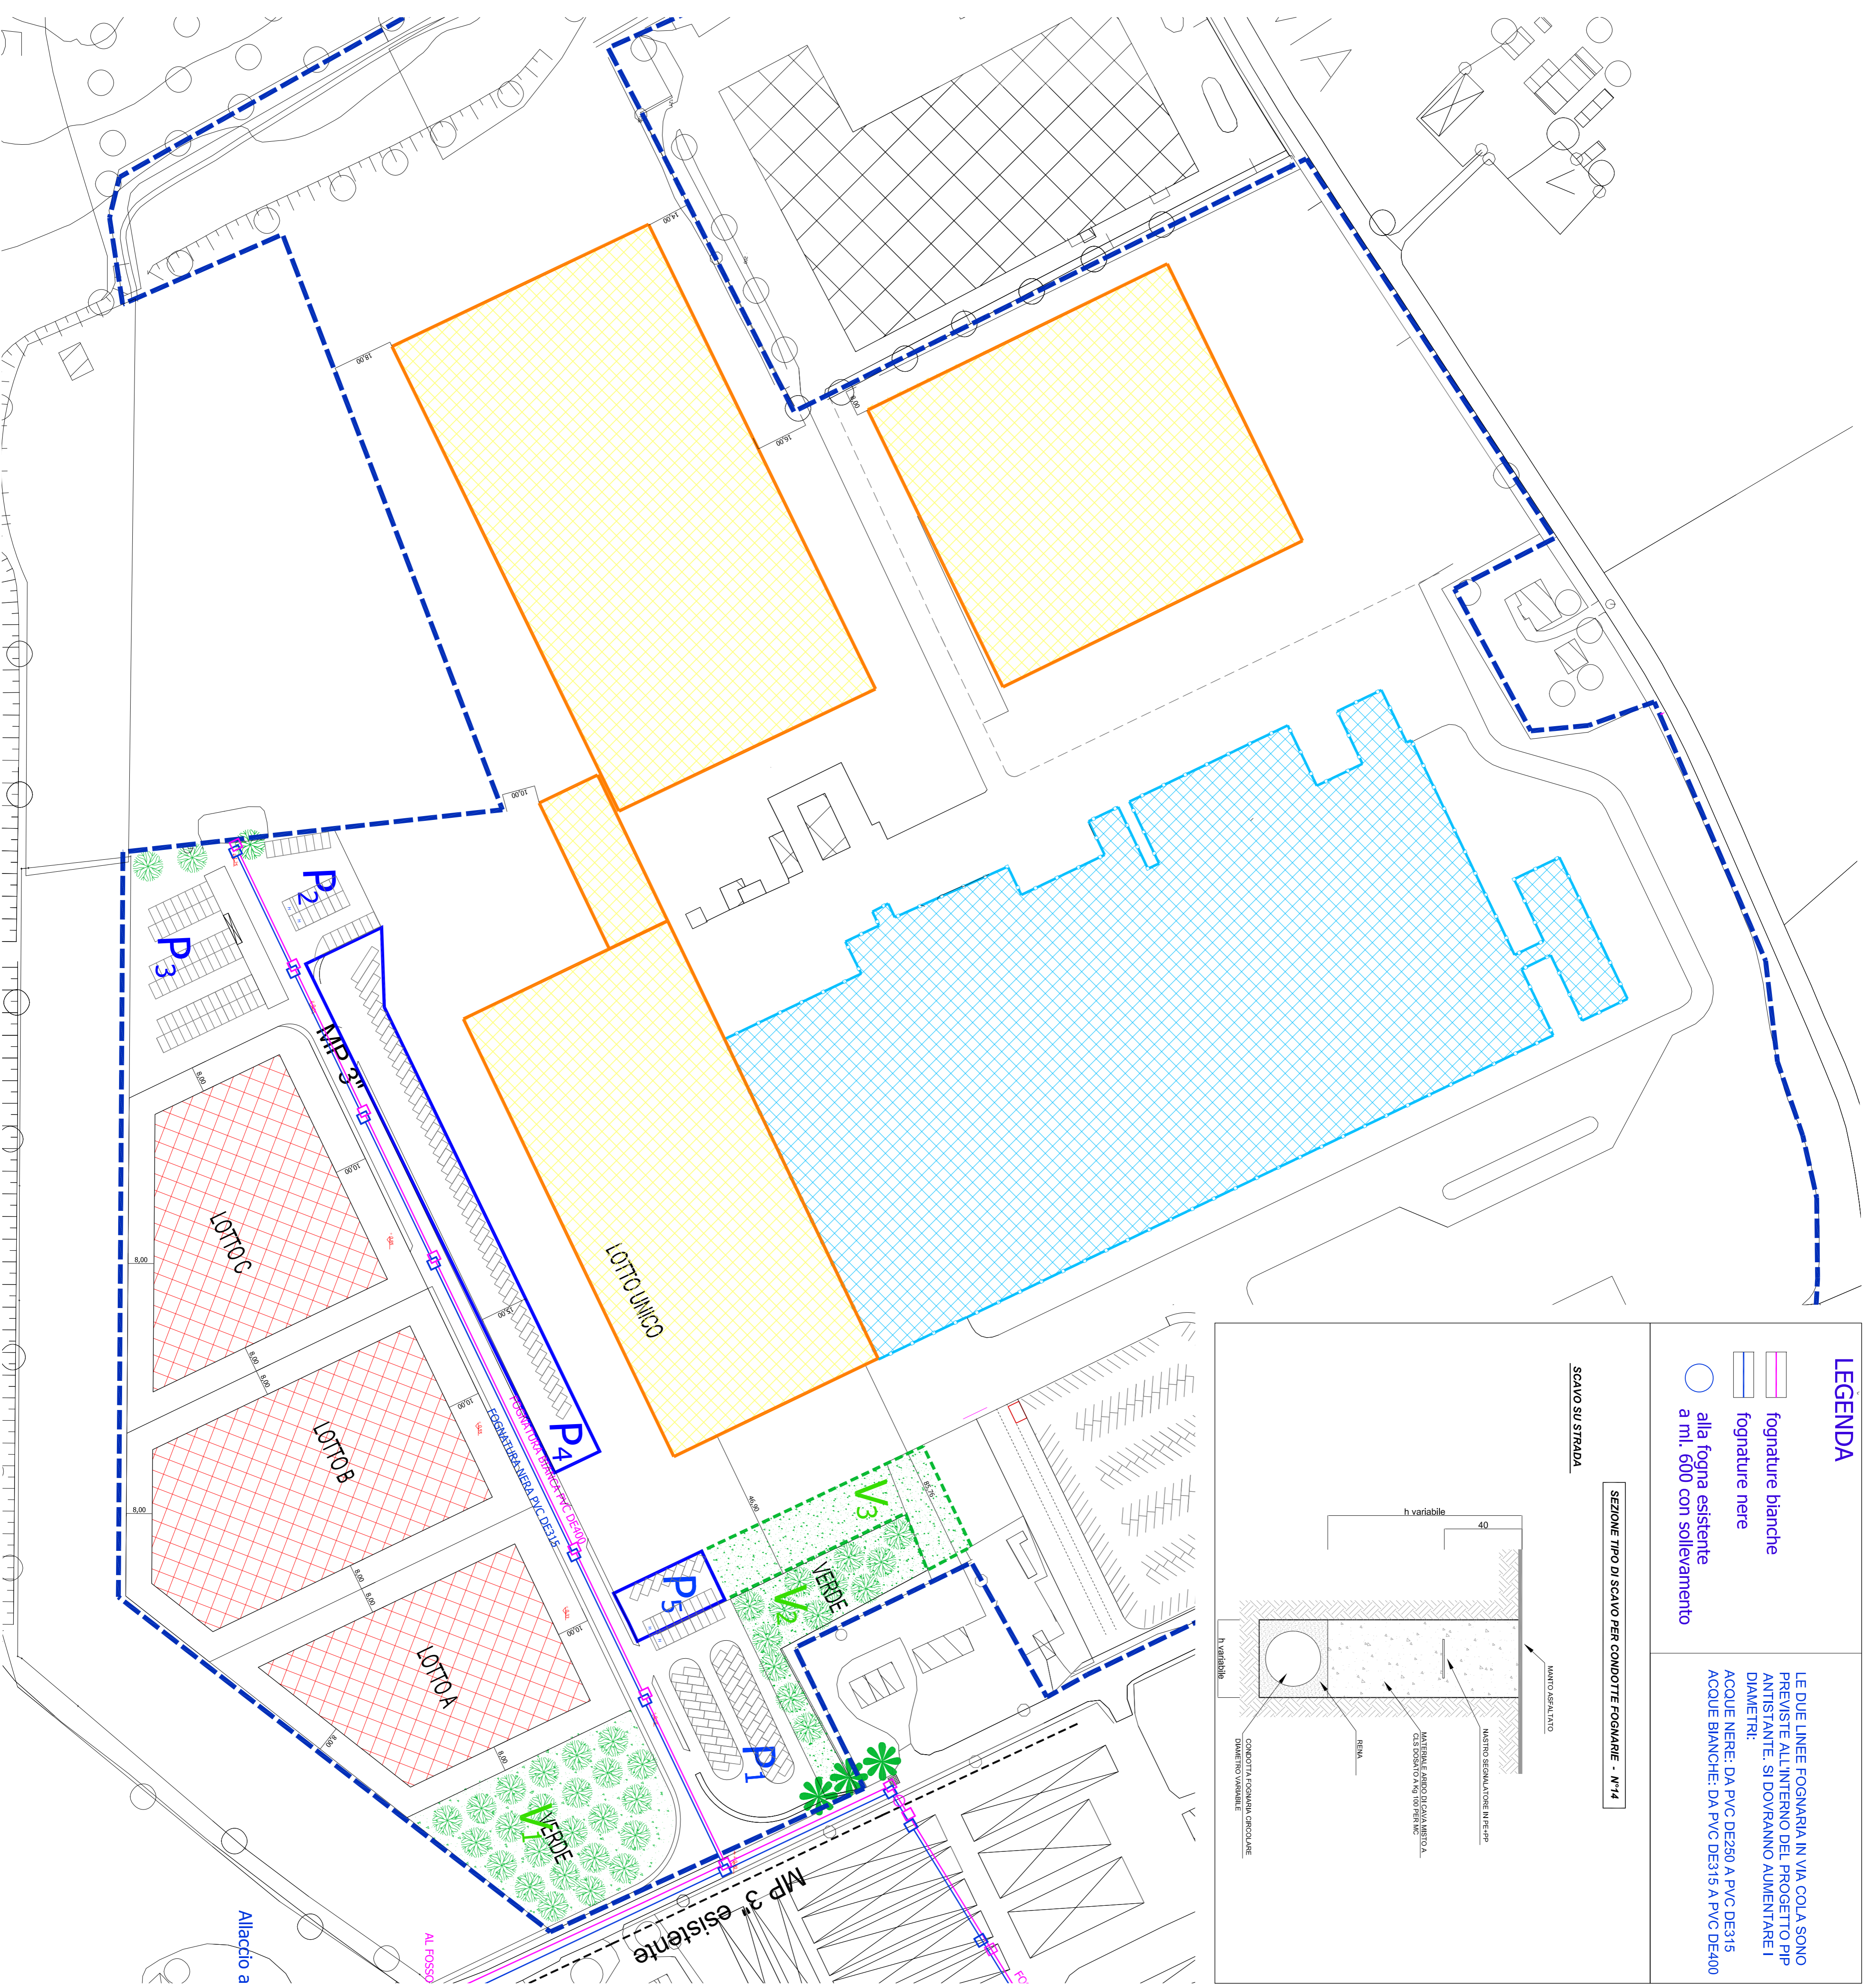

LEGENDA

- fognature bianche
- fognature nere
- alla fogna esistente
- a ml. 600 con sollevamento

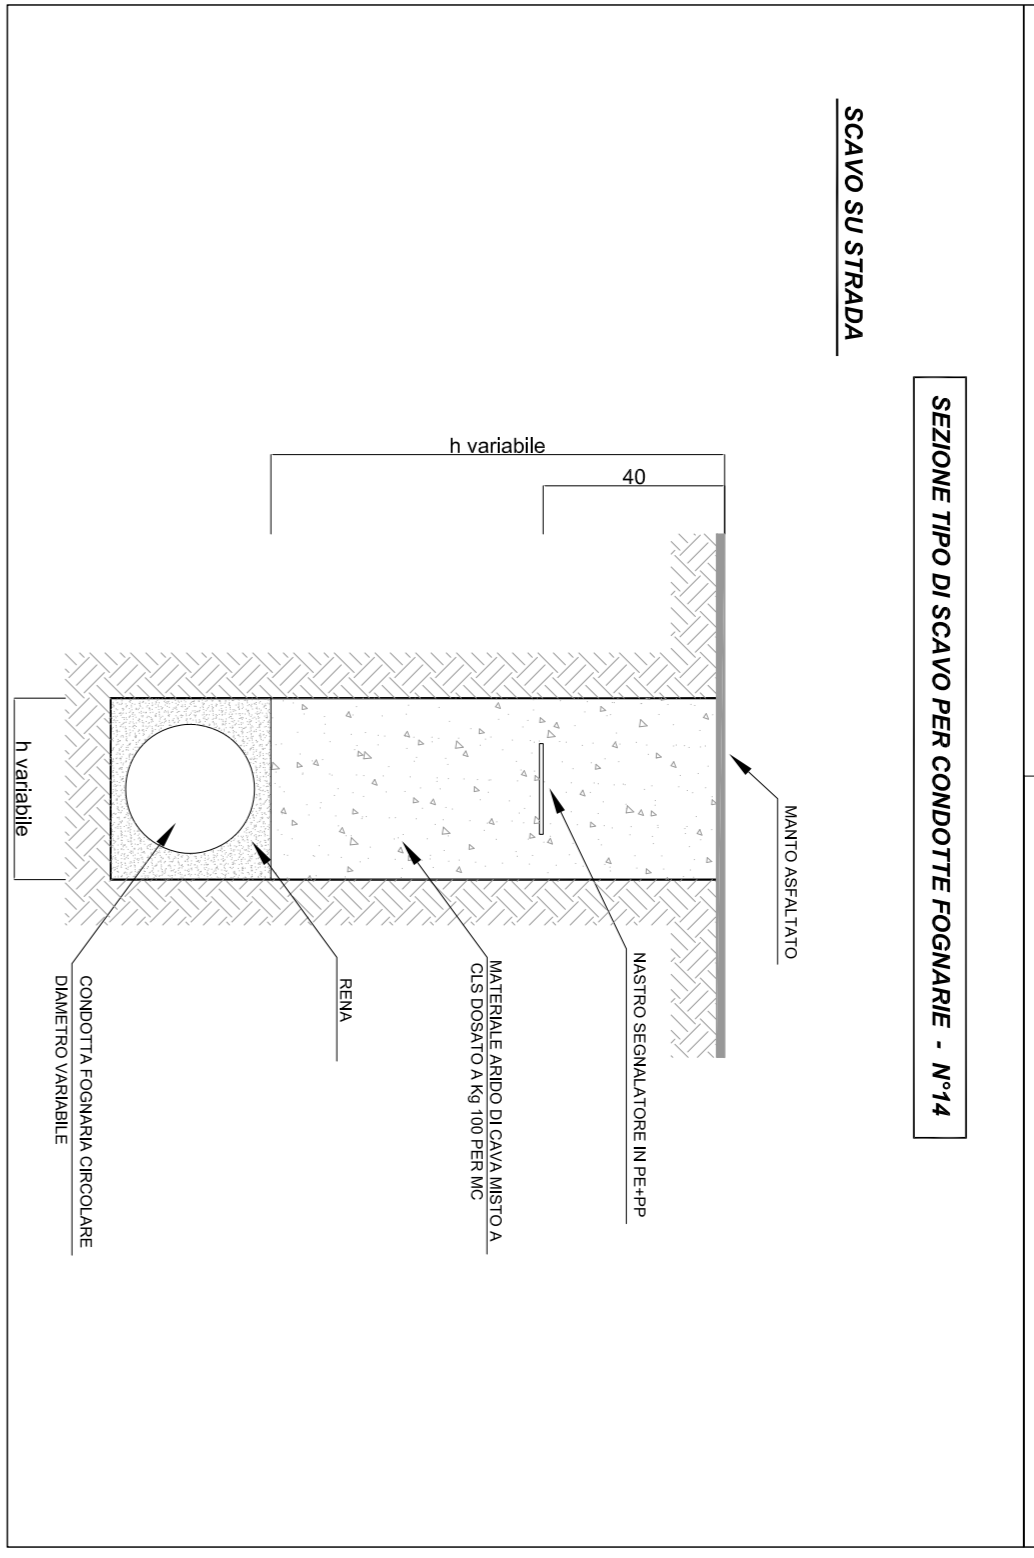

LE DUE LINEE FOGNARIA IN VIA COLA SONO PREVISTE ALL'INTERNO DEL PROGETTO PIP ANTISTANTE: SI DOVRANNO AUMENTARE I DIAMETRI:
 ACQUE NERE: DA PVC DE250 A PVC DE315
 ACQUE BIANCHE: DA PVC DE315 A PVC DE400