SCAVI E BONIFICHE	
STERRO	15,370 m²
FOSSO	0,497 m²
RILEVATI	
TERRENO VEGETALE	3,014 m
SOVRASTRUTTURA STRADALE	
STRATO DI USURA	15,822 m
STRATO DI BINDER	15,822 m
STRATO DI BASE	15,822 m
STRATO DI FONDAZIONE	5,069 m²
MANUFATTI	
CANALETTA	0,123 m²
STRATO DI FONDAZIONE CANALETTA	0,217 m²

SEZIONE N.: 1
QT. PROGETTO: 52,748
DIST.PROG.: 0,000
DIST.SUCC.: 0,088

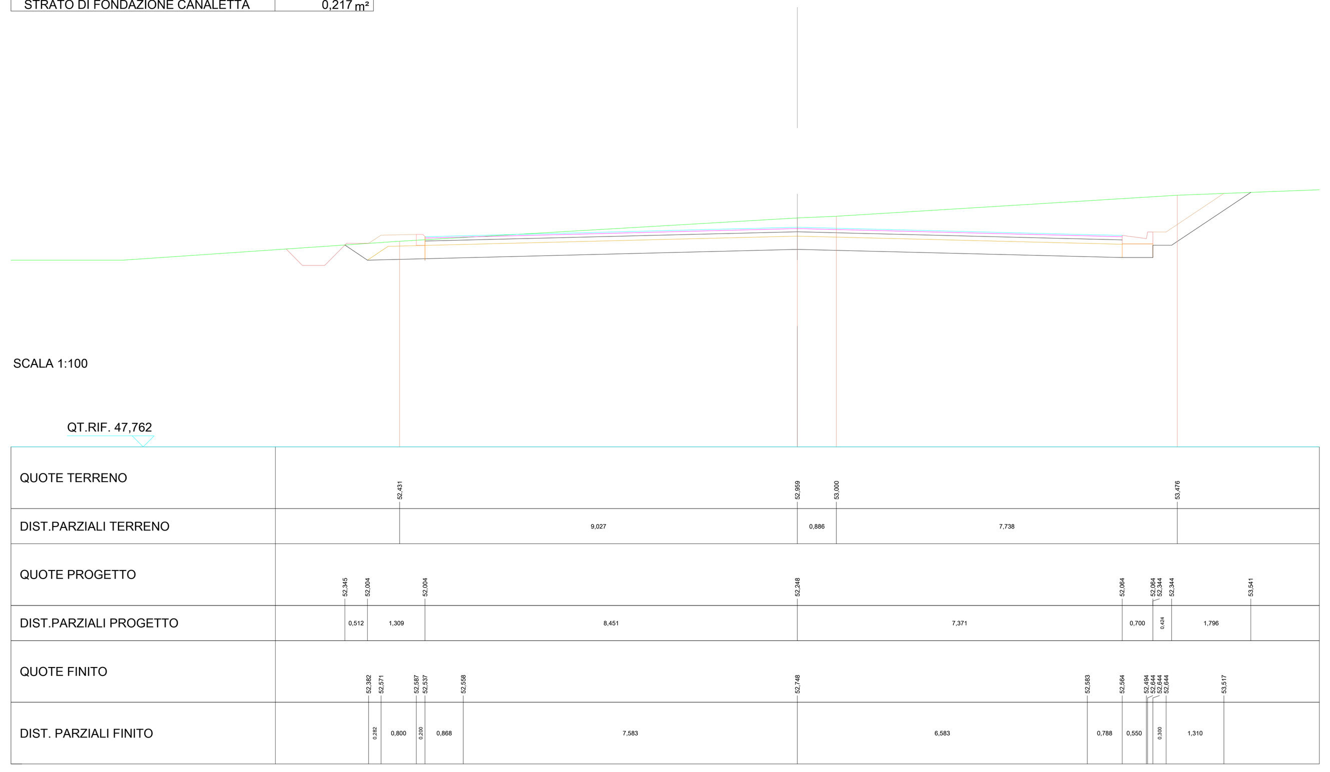

SCAVI E BONIFICHE	
STERRO	23,036 m²
RILEVATI	
TERRENO VEGETALE	4,786 m
SOVRASTRUTTURA STRADALE	
STRATO DI USURA	9,500 m
STRATO DI BINDER	9,500 m
STRATO DI BASE	9,500 m
STRATO DI FONDAZIONE	2,850 m²
MANUFATTI	
CANALETTA	0,247 m²
STRATO DI FONDAZIONE CANALETTA	0,434 m²

SEZIONE N.: 4
QT. PROGETTO: 52,809
DIST.PROG.: 25,000
DIST.PREC.: 3,900
DIST.SUCC.: 9,396

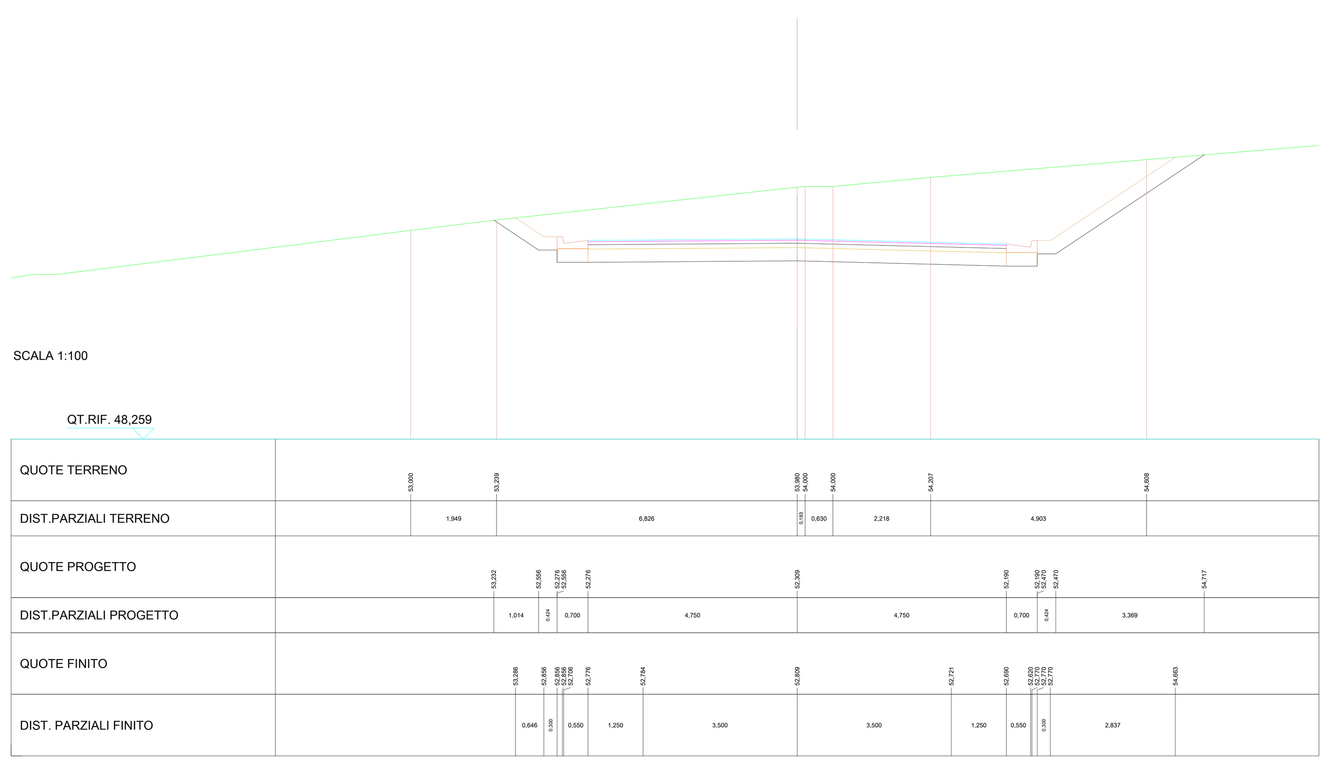

SCAVI E BONIFICHE	
STERRO	10,858 m²
FOSSO	0,319 m²
RILEVATI	
RILEVATO	0,966 m²
TERRENO VEGETALE	6,387 m
SOVRASTRUTTURA STRADALE	
STRATO DI USURA	9,500 m
STRATO DI BINDER	9,500 m
STRATO DI BASE	9,500 m
STRATO DI FONDAZIONE	3,131 m²
MANUFATTI	
CANALETTA	0,123 m²
STRATO DI FONDAZIONE CANALETTA	0,217 m²

SEZIONE N.: 8
QT. PROGETTO: 52,992
DIST.PROG.: 100,000
DIST.PREC.: 24,135
DIST.SUCC.: 17,335

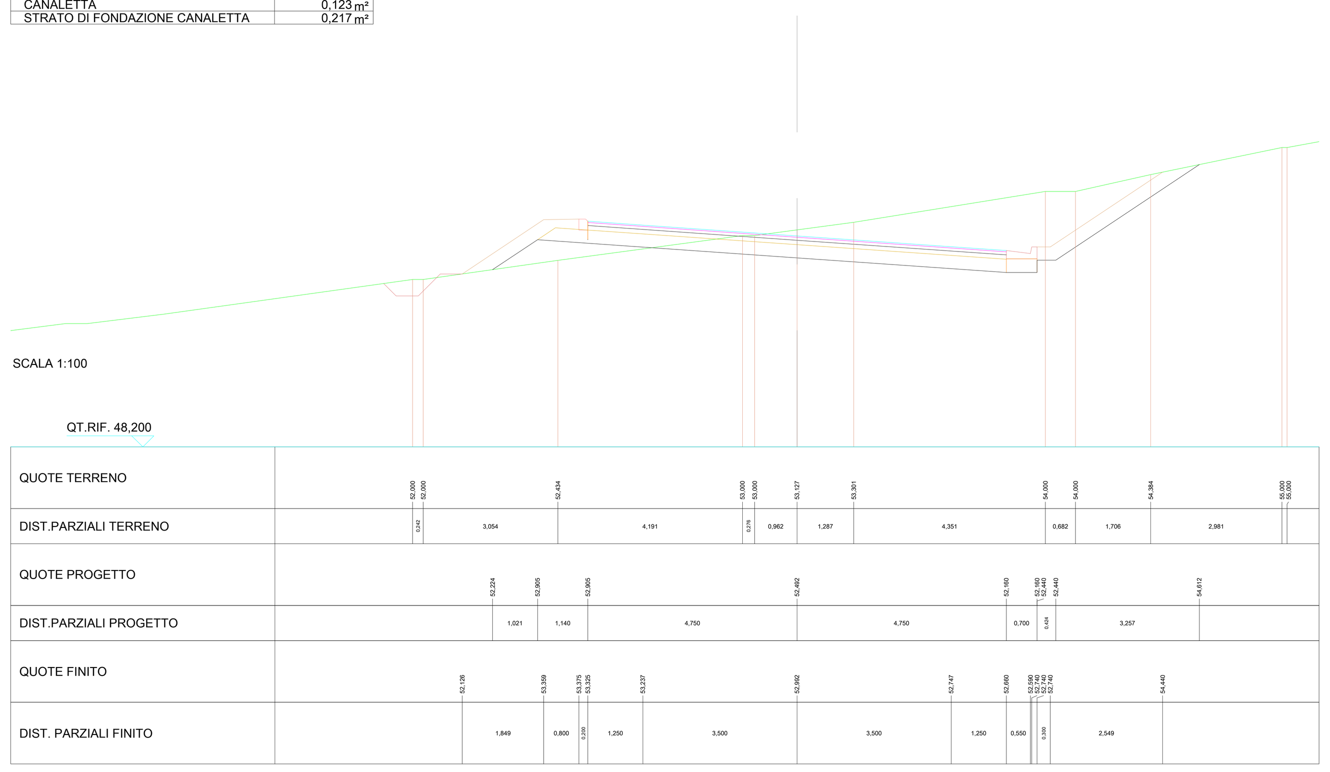

SCAVI E BONIFICHE	
STERRO	0,030 m²
SCOTICO	14,979 m
FOSSO	1,208 m²
RILEVATI	
RILEVATO	17,429 m²
TERRENO VEGETALE	7,581 m
SOVRASTRUTTURA STRADALE	
STRATO DI USURA	9,500 m
STRATO DI BINDER	9,500 m
STRATO DI BASE	9,500 m
STRATO DI FONDAZIONE	3,495 m²

SEZIONE N.: 11
QT. PROGETTO: 53,115
DIST.PROG.: 150,000
DIST.PREC.: 25,000
DIST.SUCC.: 25,000

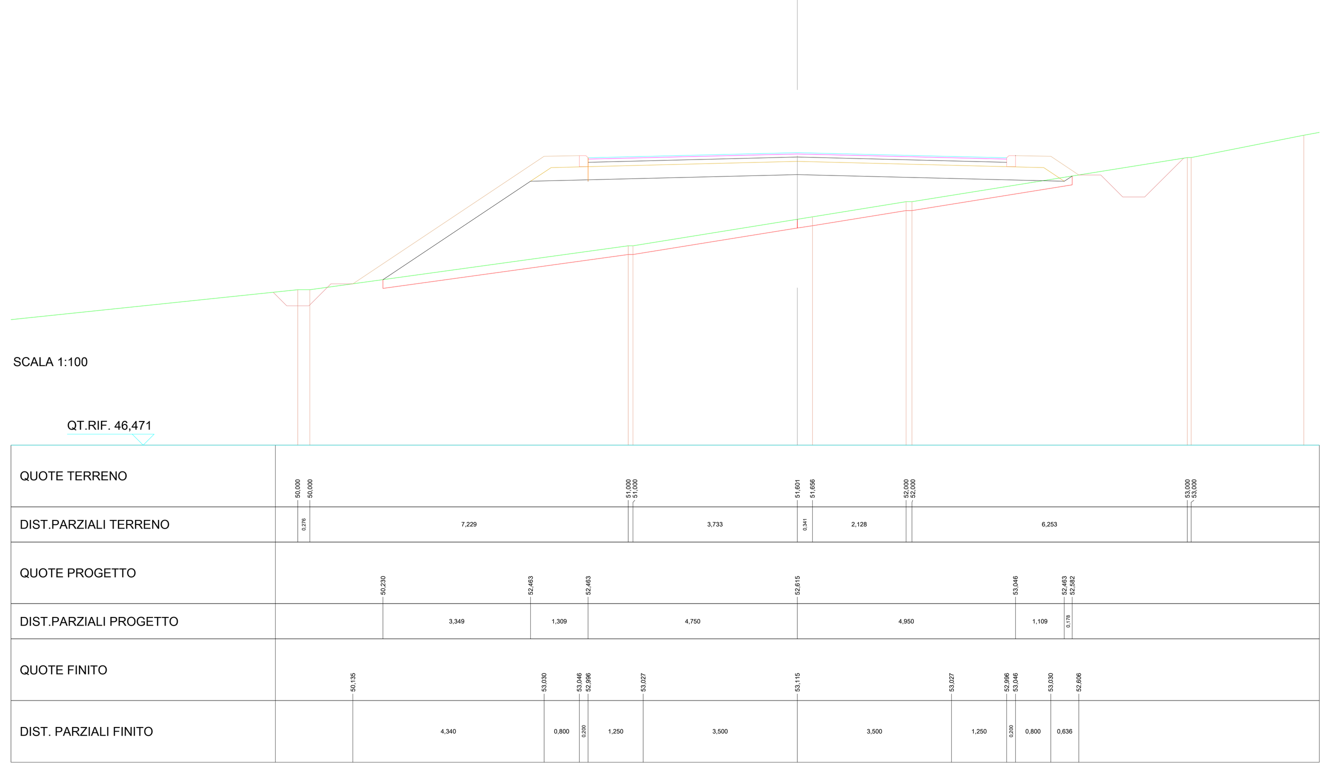

SCAVI E BONIFICHE	
SCOTICO	21,240 m
FOSSO	1,104 m²
RILEVATI	
RILEVATO	55,848 m²
TERRENO VEGETALE	14,535 m
SOVRASTRUTTURA STRADALE	
STRATO DI USURA	9,500 m
STRATO DI BINDER	9,500 m
STRATO DI BASE	9,500 m
STRATO DI FONDAZIONE	3,489 m²

SEZIONE N.: 15
QT. PROGETTO: 53,359
DIST.PROG.: 250,000
DIST.PREC.: 25,000
DIST.SUCC.: 19,139

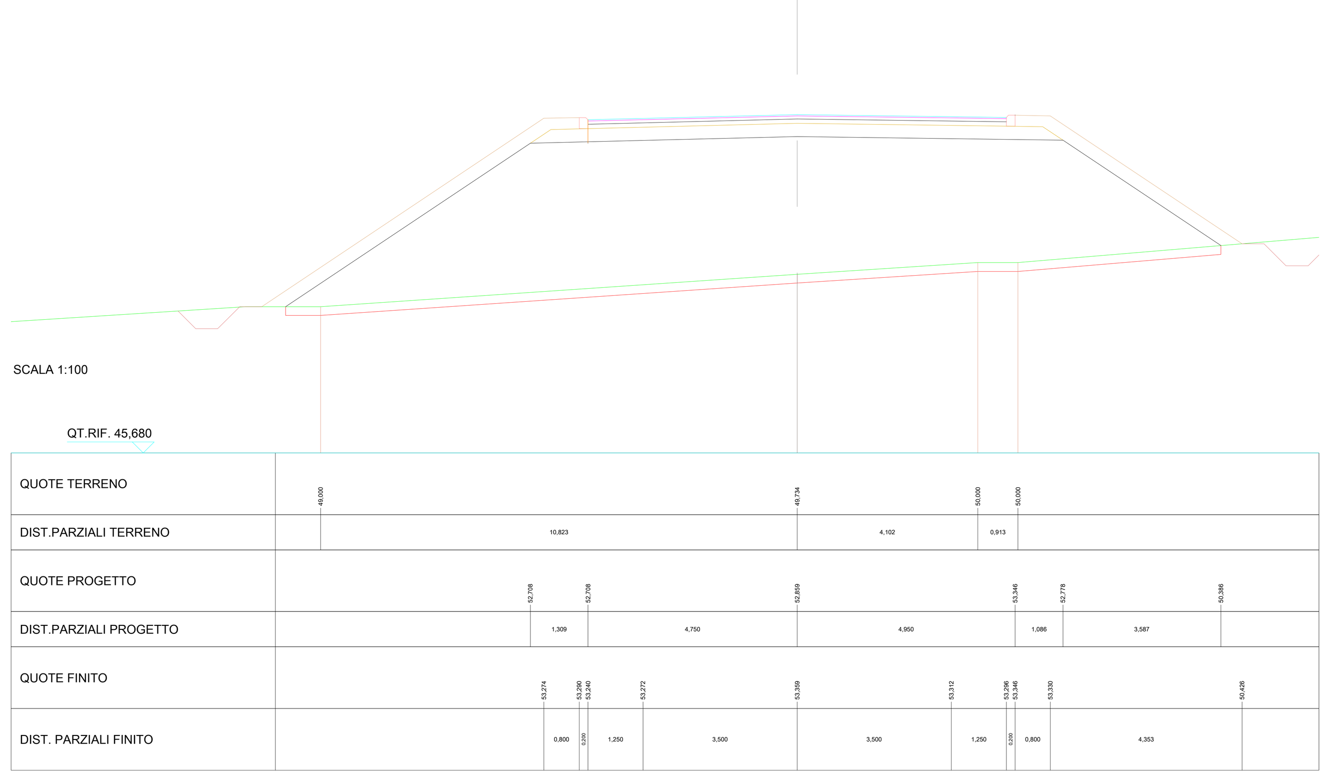

SCAVI E BONIFICHE	
SCOTICO	15,570 m
FOSSO	0,989 m²
RILEVATI	
RILEVATO	18,344 m²
TERRENO VEGETALE	7,840 m
SOVRASTRUTTURA STRADALE	
STRATO DI USURA	9,500 m
STRATO DI BINDER	9,500 m
STRATO DI BASE	9,500 m
STRATO DI FONDAZIONE	3,474 m²

SEZIONE N.: 19
QT. PROGETTO: 53,543
DIST.PROG.: 325,000
DIST.PREC.: 25,000
DIST.SUCC.: 26,060

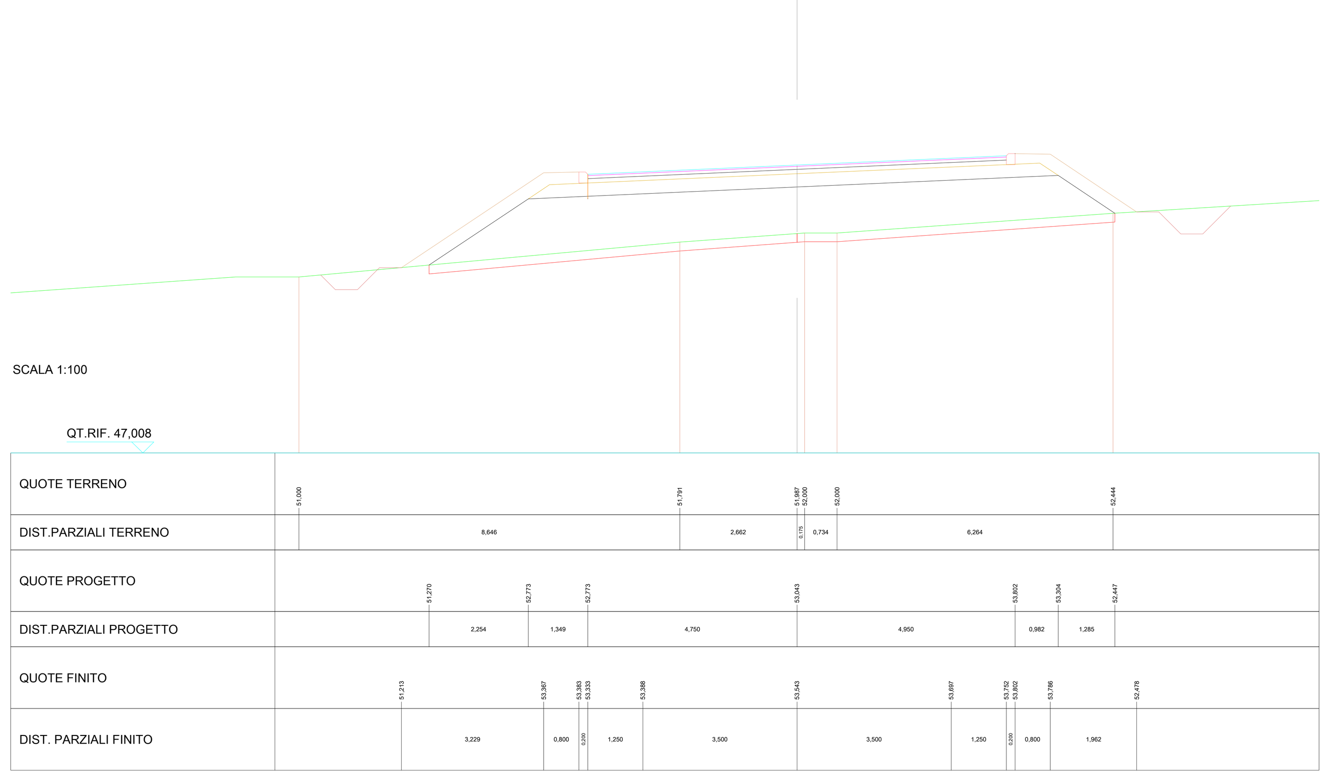

SCAVI E BONIFICHE	
STERRO	2,929 m²
FOSSO	1,151 m²
RILEVATI	
RILEVATO	0,217 m²
TERRENO VEGETALE	2,723 m
SOVRASTRUTTURA STRADALE	
STRATO DI USURA	9,500 m
STRATO DI BINDER	9,500 m
STRATO DI BASE	9,500 m
STRATO DI FONDAZIONE	3,474 m²

SEZIONE N.: 21
QT. PROGETTO: 53,655
DIST.PROG.: 375,000
DIST.PREC.: 23,940
DIST.SUCC.: 25,000

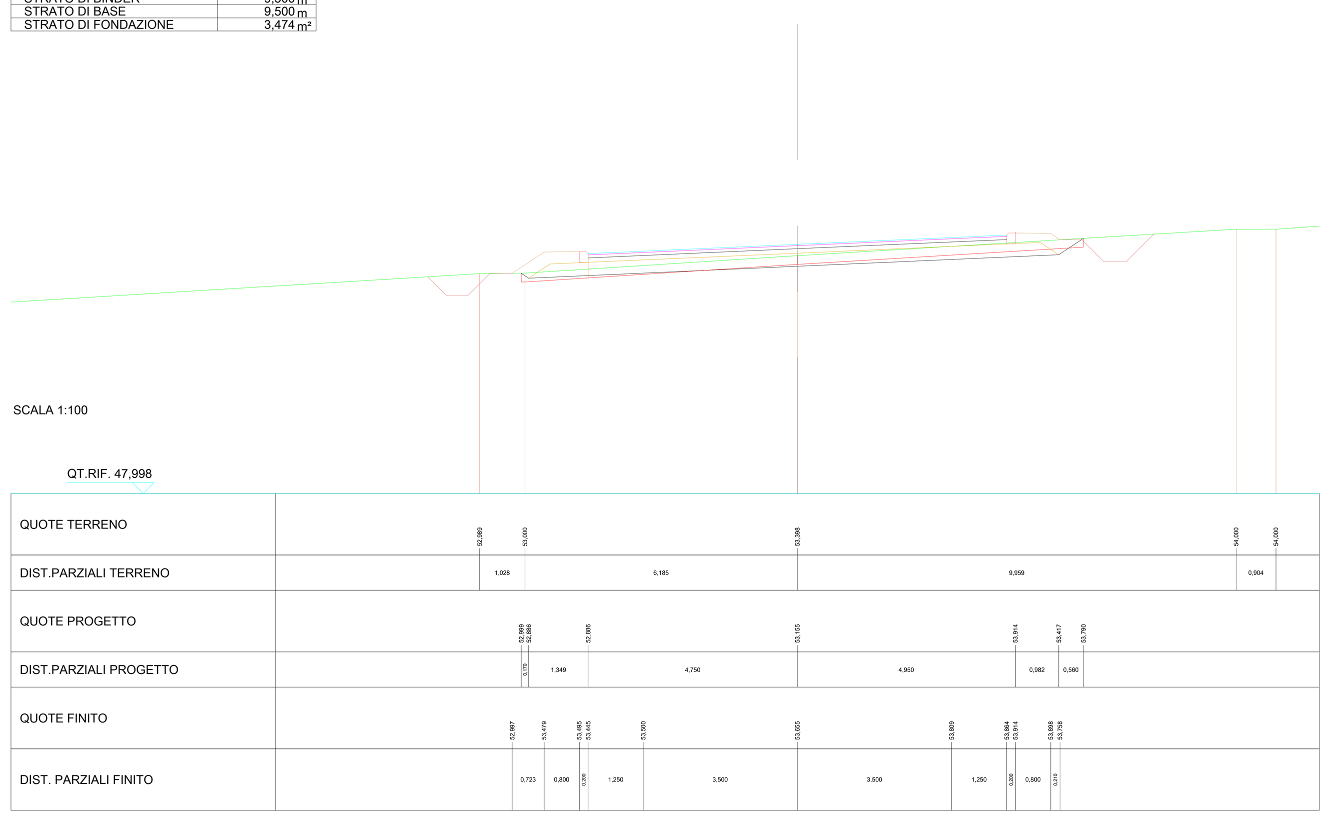

SCAVI E BONIFICHE	
STERRO	20,381 m²
RILEVATI	
TERRENO VEGETALE	4,005 m
SOVRASTRUTTURA STRADALE	
STRATO DI USURA	9,500 m
STRATO DI BINDER	9,500 m
STRATO DI BASE	9,500 m
STRATO DI FONDAZIONE	2,850 m²
MANUFATTI	
CANALETTA	0,247 m²
STRATO DI FONDAZIONE CANALETTA	0,434 m²

SEZIONE N.: 23
QT. PROGETTO: 53,536
DIST.PROG.: 425,000
DIST.PREC.: 25,000
DIST.SUCC.: 7,981

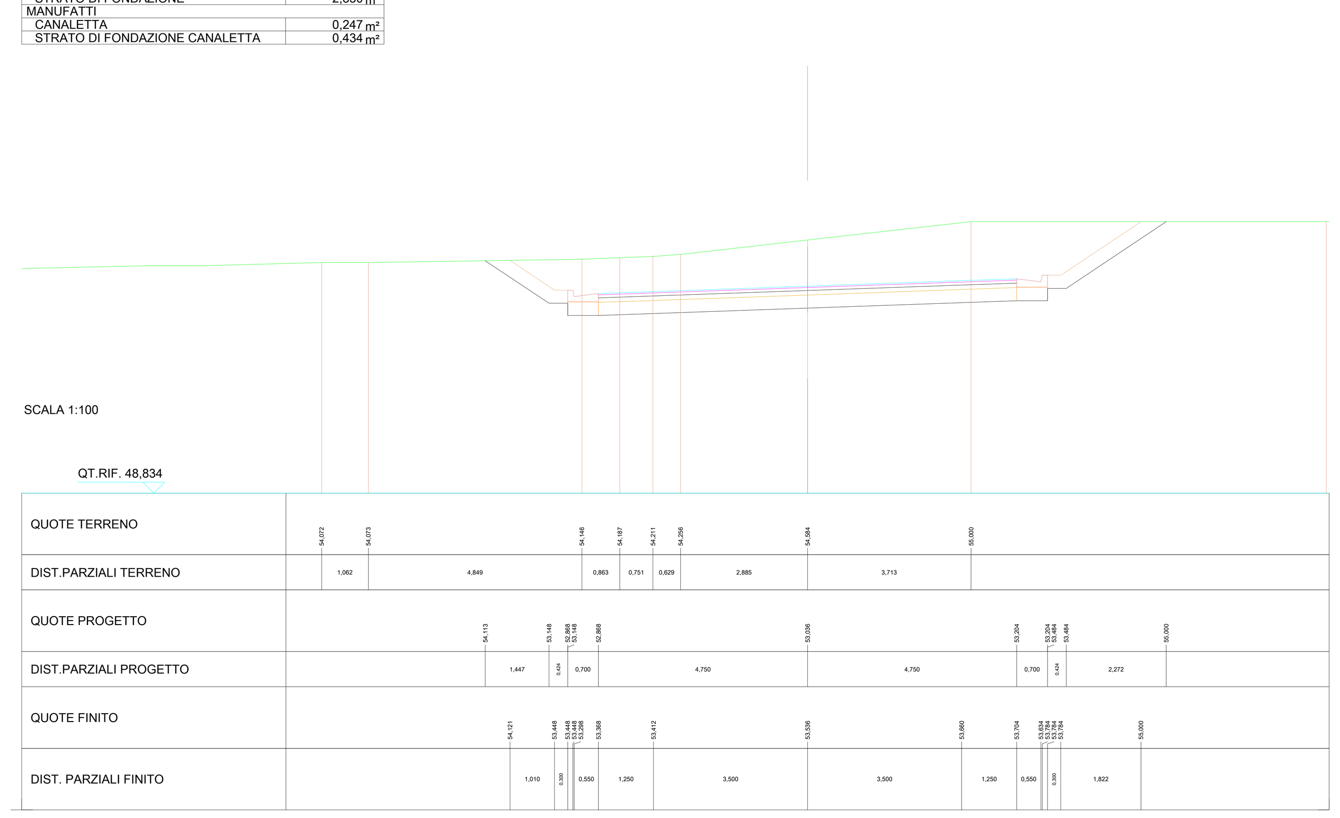

SCAVI E BONIFICHE	
STERRO	124,981 m²
RILEVATI	
TERRENO VEGETALE	21,848 m
SOVRASTRUTTURA STRADALE	
STRATO DI USURA	9,500 m
STRATO DI BINDER	9,500 m
STRATO DI BASE	9,500 m
STRATO DI FONDAZIONE	2,850 m²
MANUFATTI	
CANALETTA	0,247 m²
STRATO DI FONDAZIONE CANALETTA	0,434 m²

SEZIONE N.: 27
QT. PROGETTO: 52,753
DIST.PROG.: 500,000
DIST.PREC.: 25,000
DIST.SUCC.: 25,000

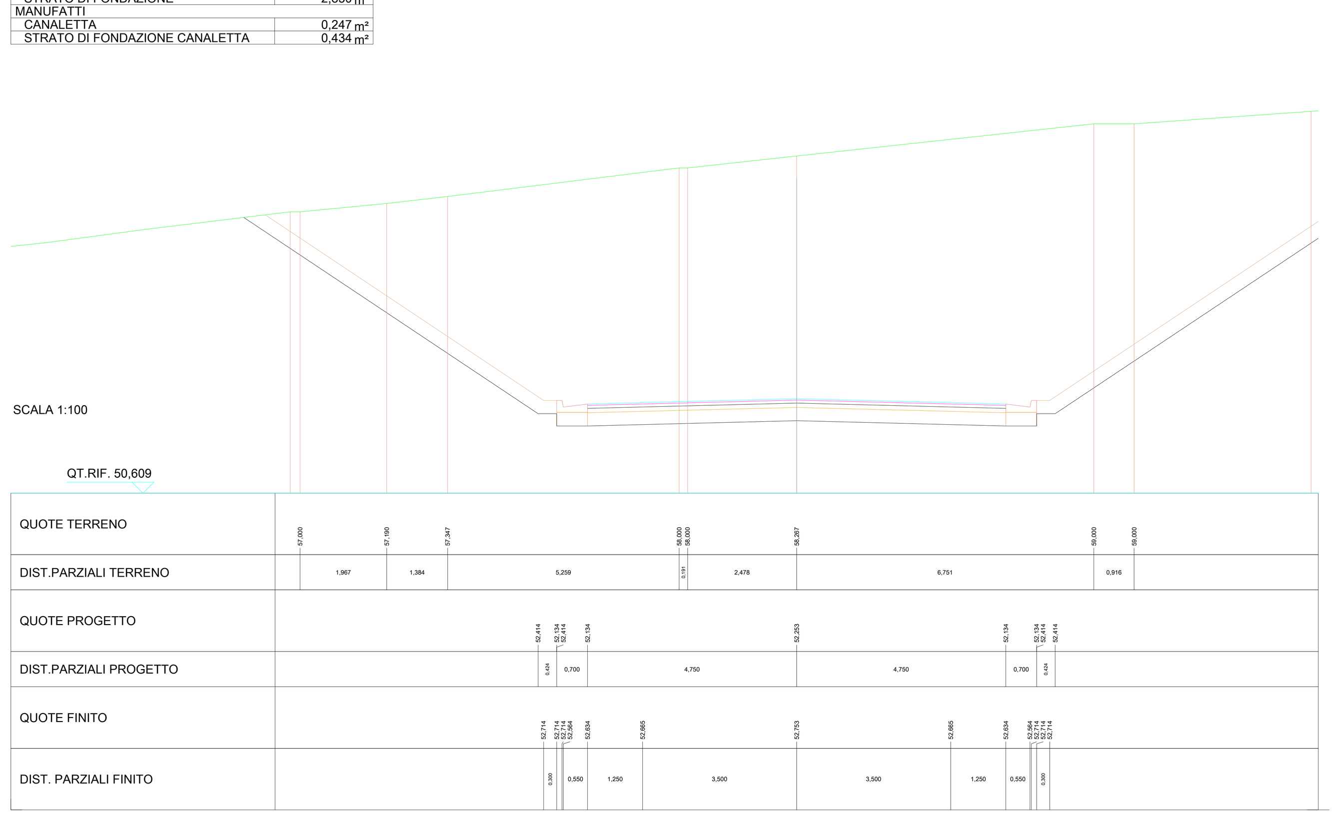

COMUNE DI OSIMO

DIPARTIMENTO DEL TERRITORIO
SETTORE LAVORI PUBBLICI

LAVORI DI REALIZZAZIONE DELLA VIABILITA' DI ADDUZIONE AL NUOVO OSPEDALE INRCA - ANCONA SUD - LOTTI 1 e 2
CIG 88257718A0 - 88258119A2

PROGETTO DI FATTIBILITA' TECNICA ED ECONOMICA

ELAB: 13 — LOTTO 1

SCALA: 1:2000

DATA: APRILE 2022

SEZIONI STRADALI LOTTO 1 tav 1 di 2

RTP	COMMITTENTE
Mandatario DSD DEZI STEEL DESIGN srl via di Passo Varano, 306/B - Ancona tel 071 2900501 - fax 071 2855024 email info@dsd-srl.it BRIDGE CONSULTING DSD Mandanti CONSULTEC SOC. COOP. via Isonzo, 104 - 60124 Ancona tel 071 206398 - fax 071 2080936 email info@gruppoconsultec.it CONSULTEC soc.coop. Consulting & Engineering EN.AR. CONTI SRL via San Ruffino snc, 104 - Amandola tel 0736 618225 email studio@enarconti.it EN.AR. Conti srl Engineering & Architecture Prof. Ing. LUIGINO DEZI via di Passo Varano, 306/B - Ancona tel 071 2900501 - fax 071 2855024 email info@dsd-srl.it	Comune di Osimo Dipartimento del Territorio - Settore Lavori Pubblici Il Dirigente Ing. Roberto Vagnozzi Il Responsabile Unico del Procedimento (RUP) Ing. Roberto Vagnozzi

REVISIONE

n°	data	descrizione	redatto	controllato	approvato
0	24/03/2022	EMISSIONE	XX	XX	XX

Il presente documento non potrà essere copiato, riprodotto o altrimenti pubblicato, in tutto od in parte, senza il consenso scritto del progettista. Ogni utilizzo non autorizzato sarà perseguito a norma di legge.
This document may not be copied, reproduced or published, either in part or in its entirety, without the written permission of the designer. Unauthorized use will be persecute by law.