
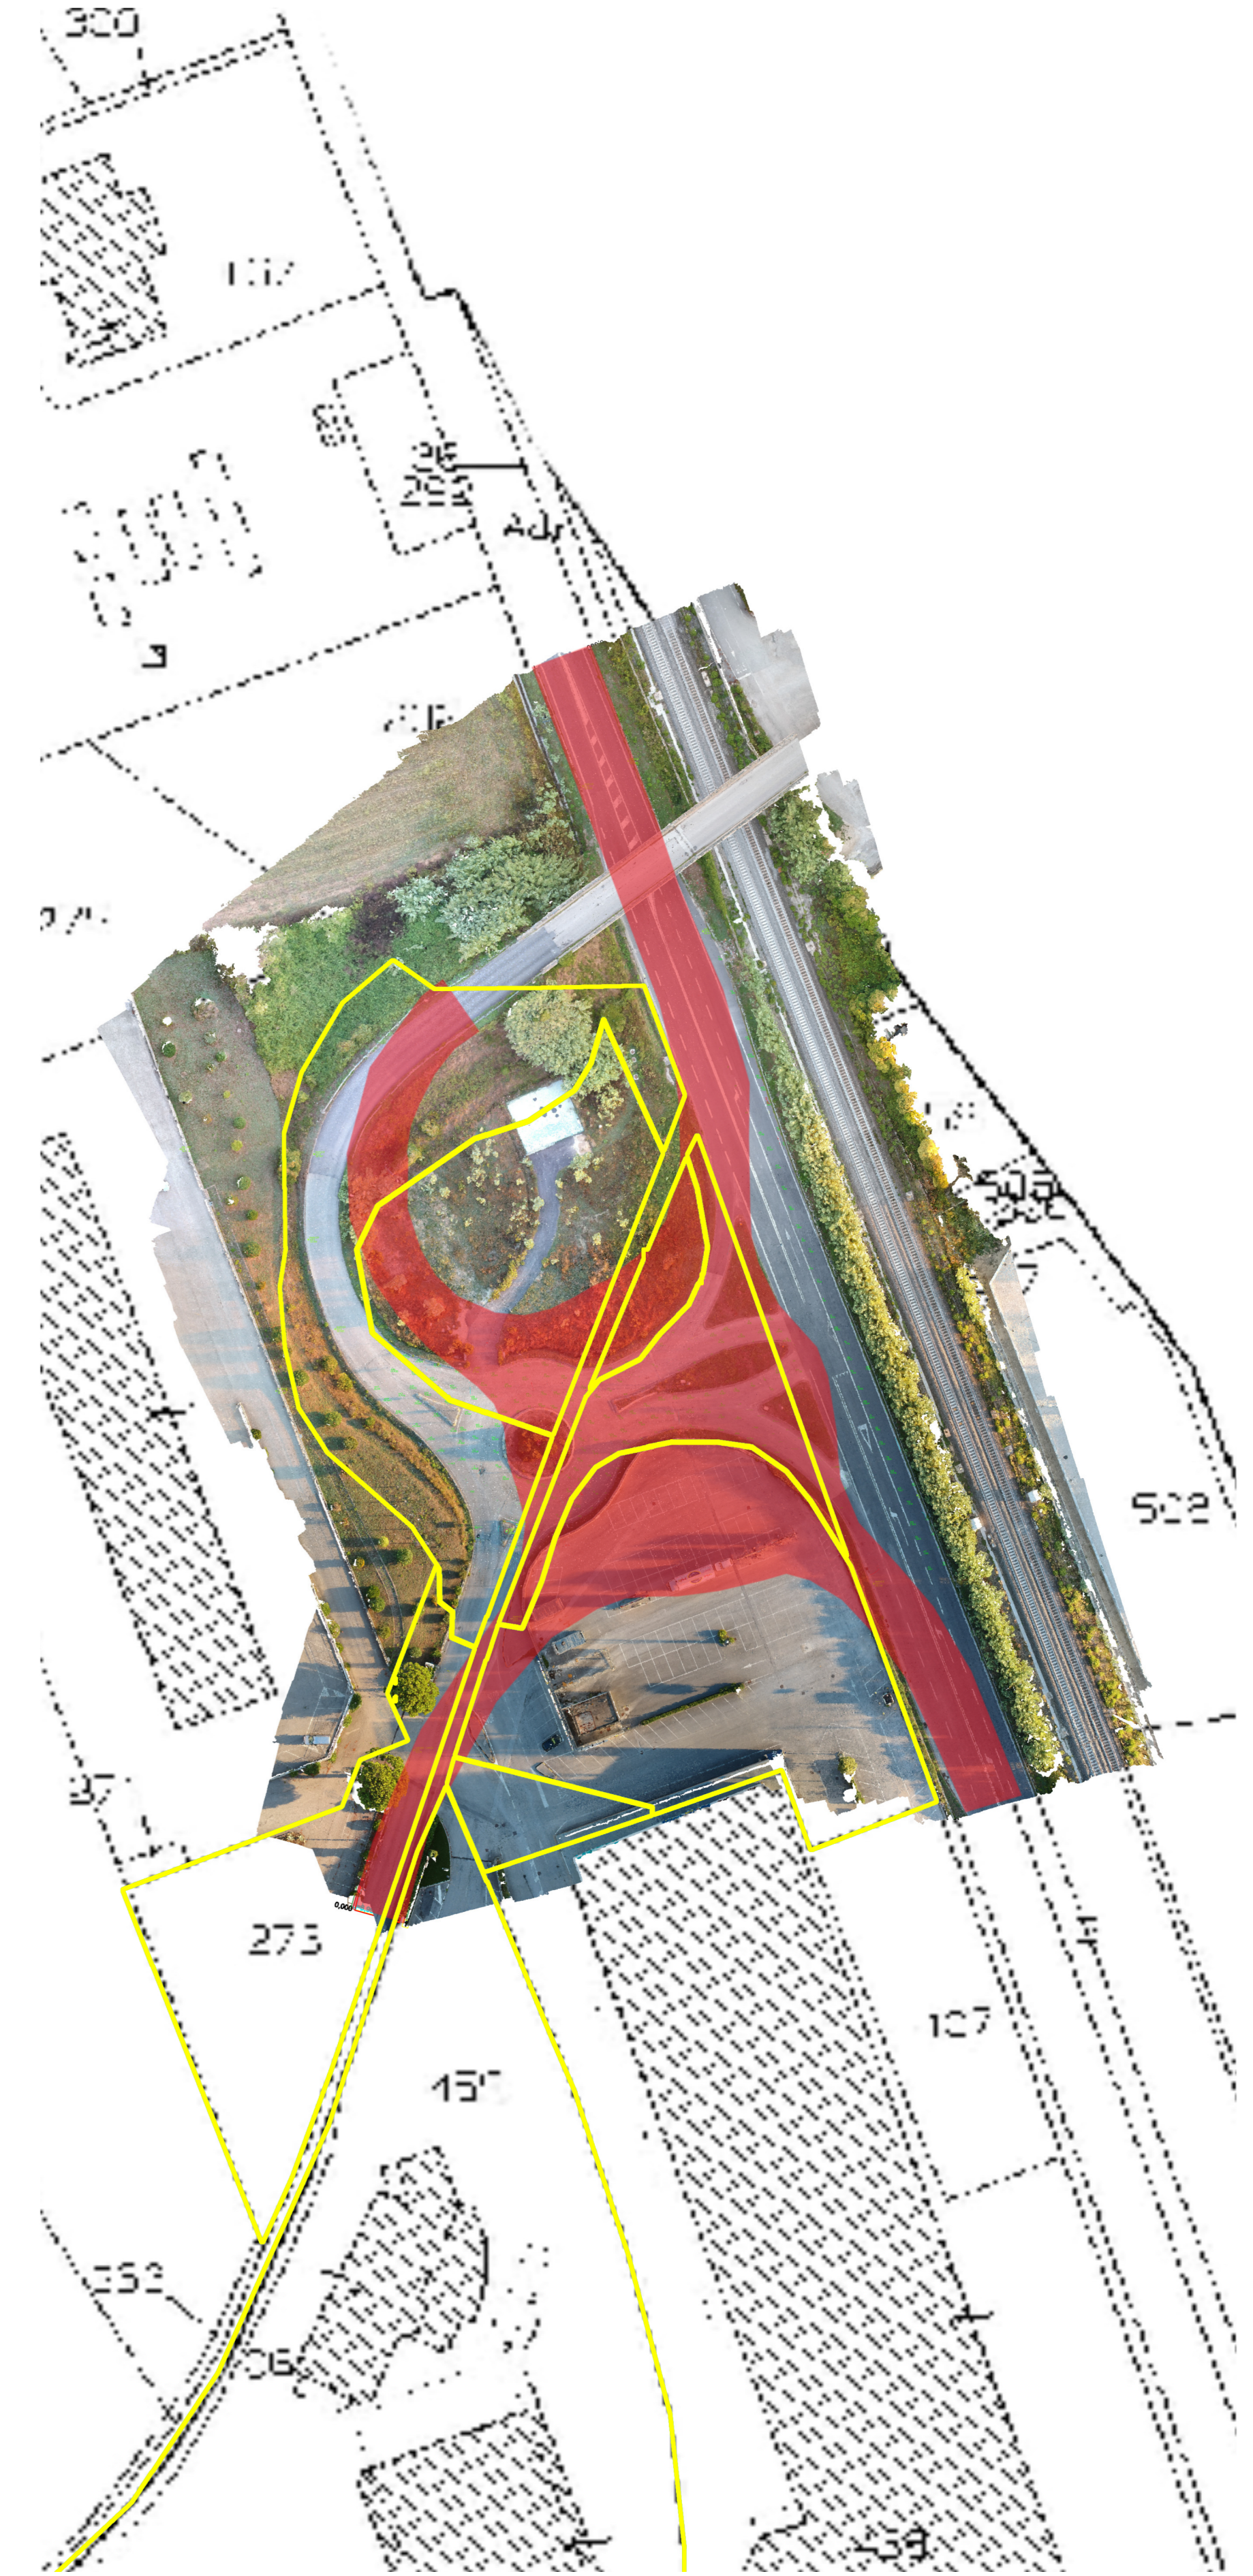
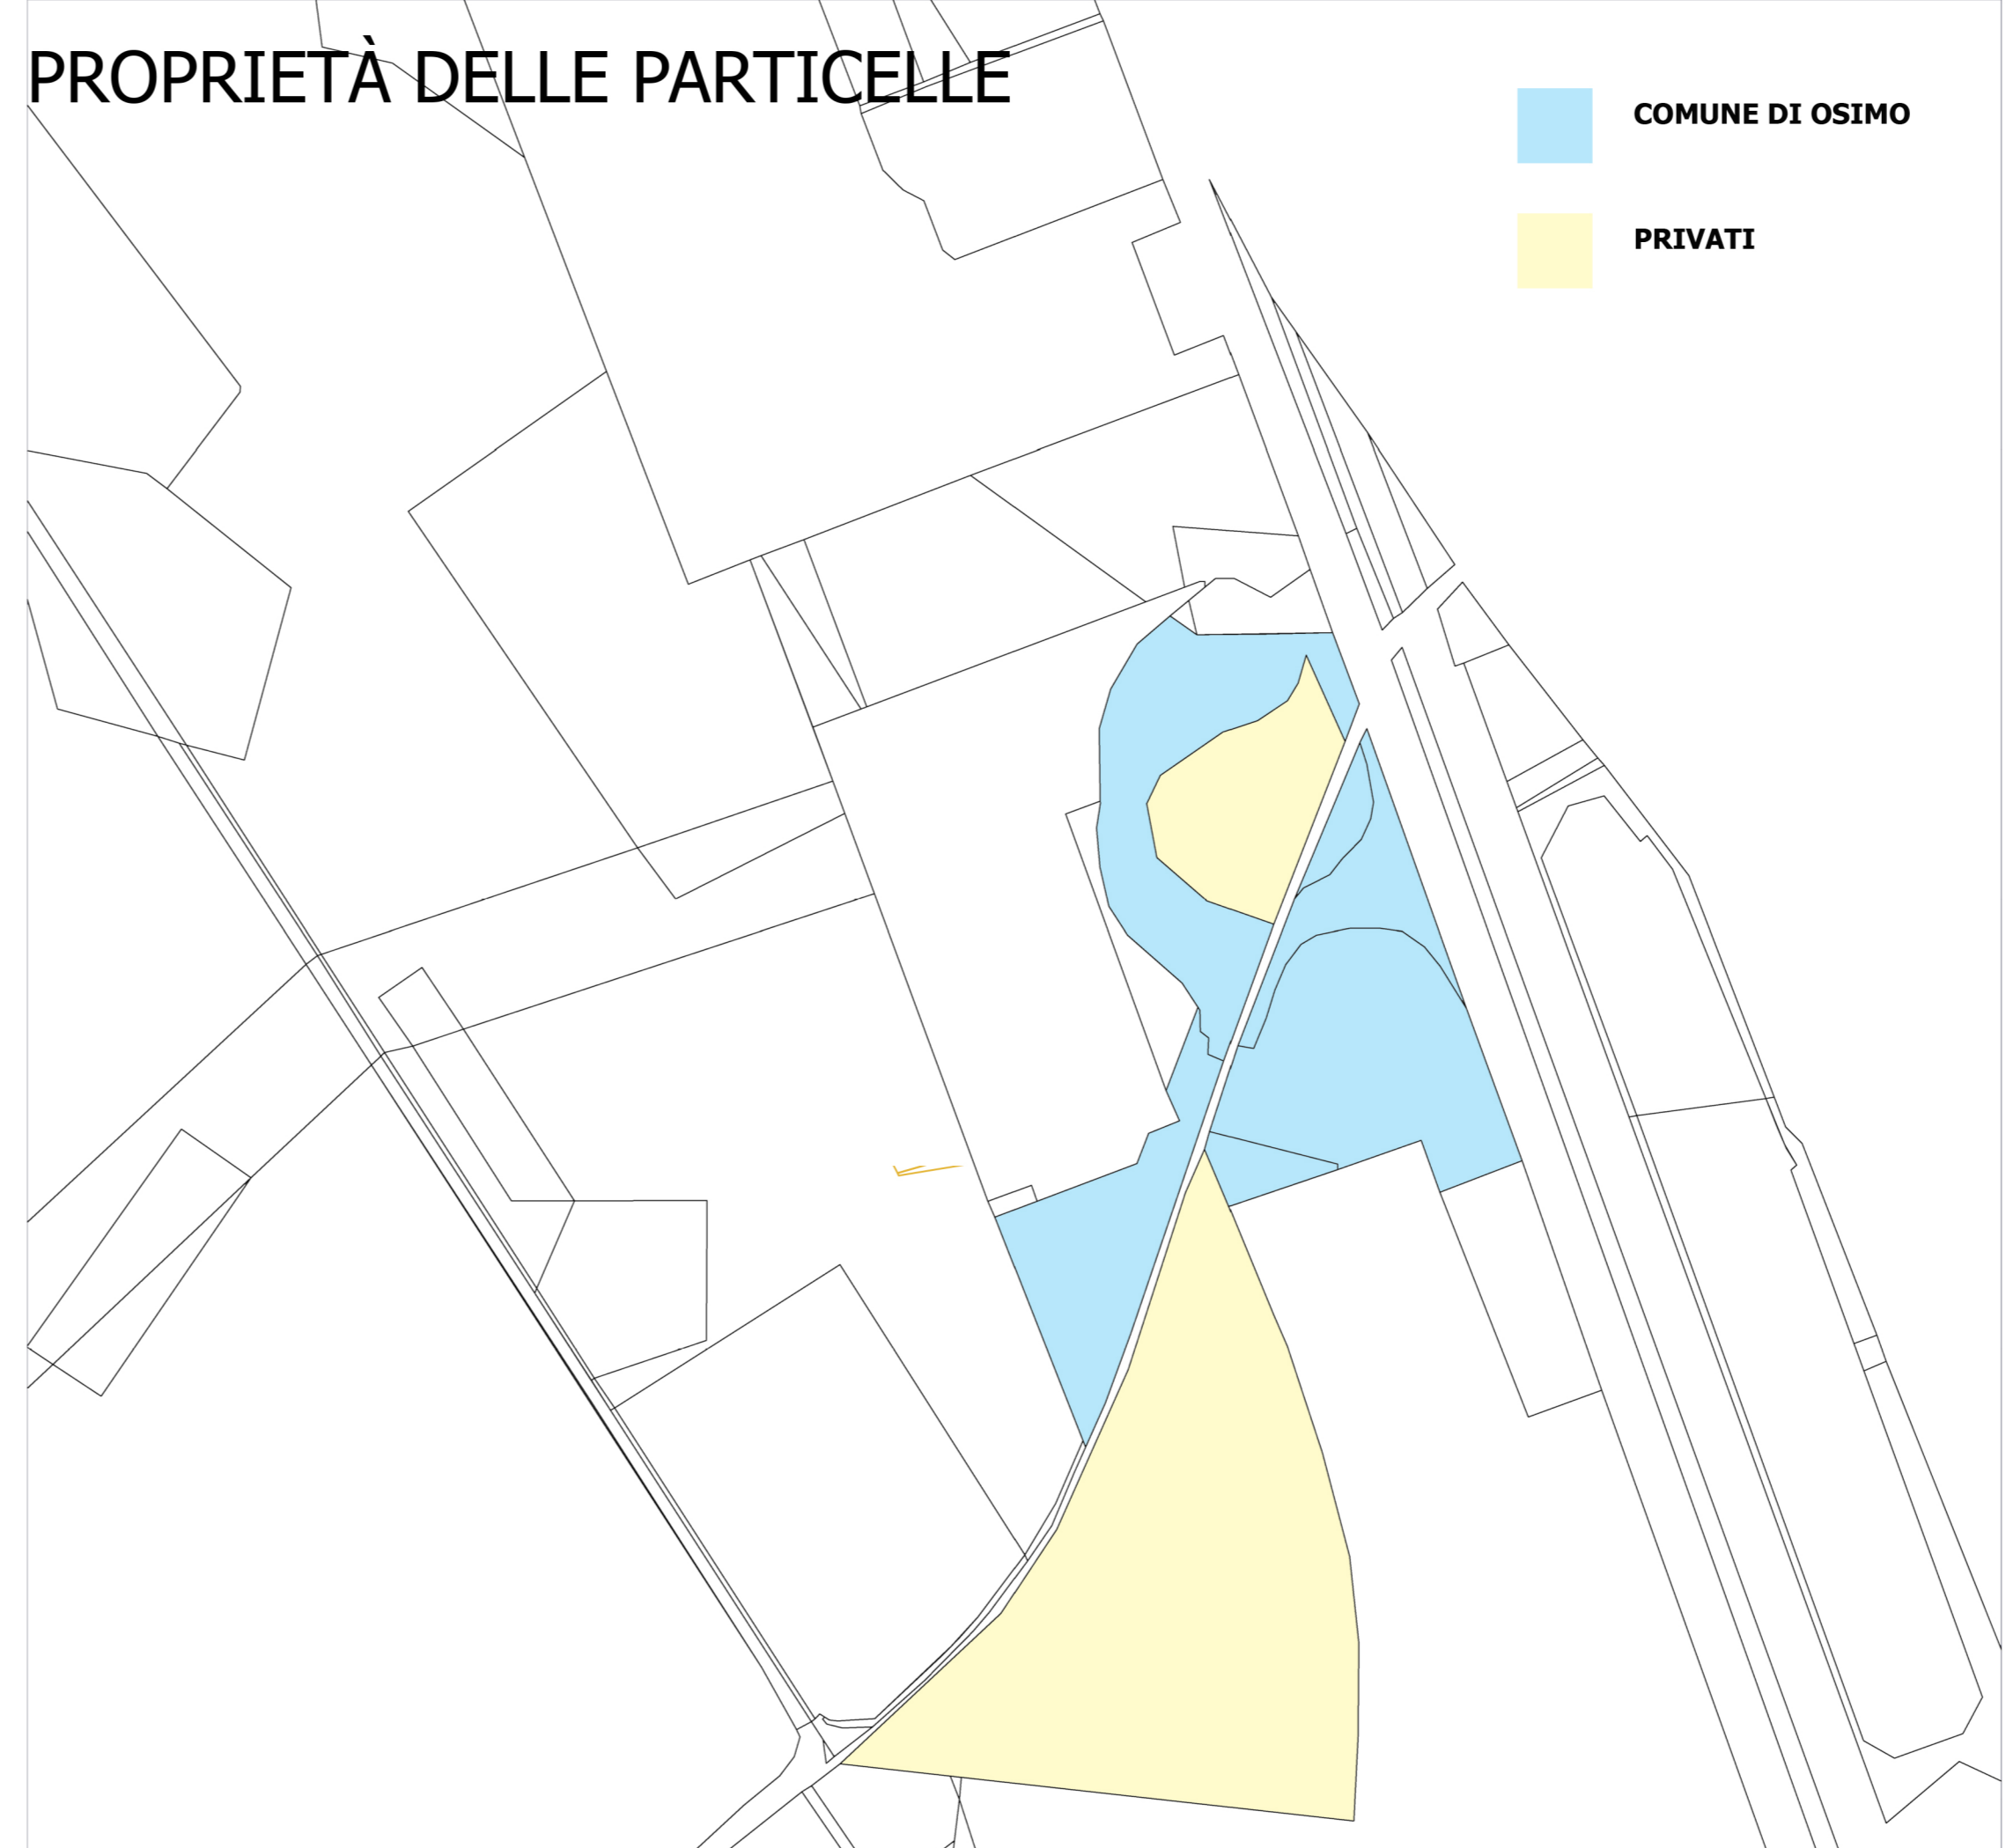
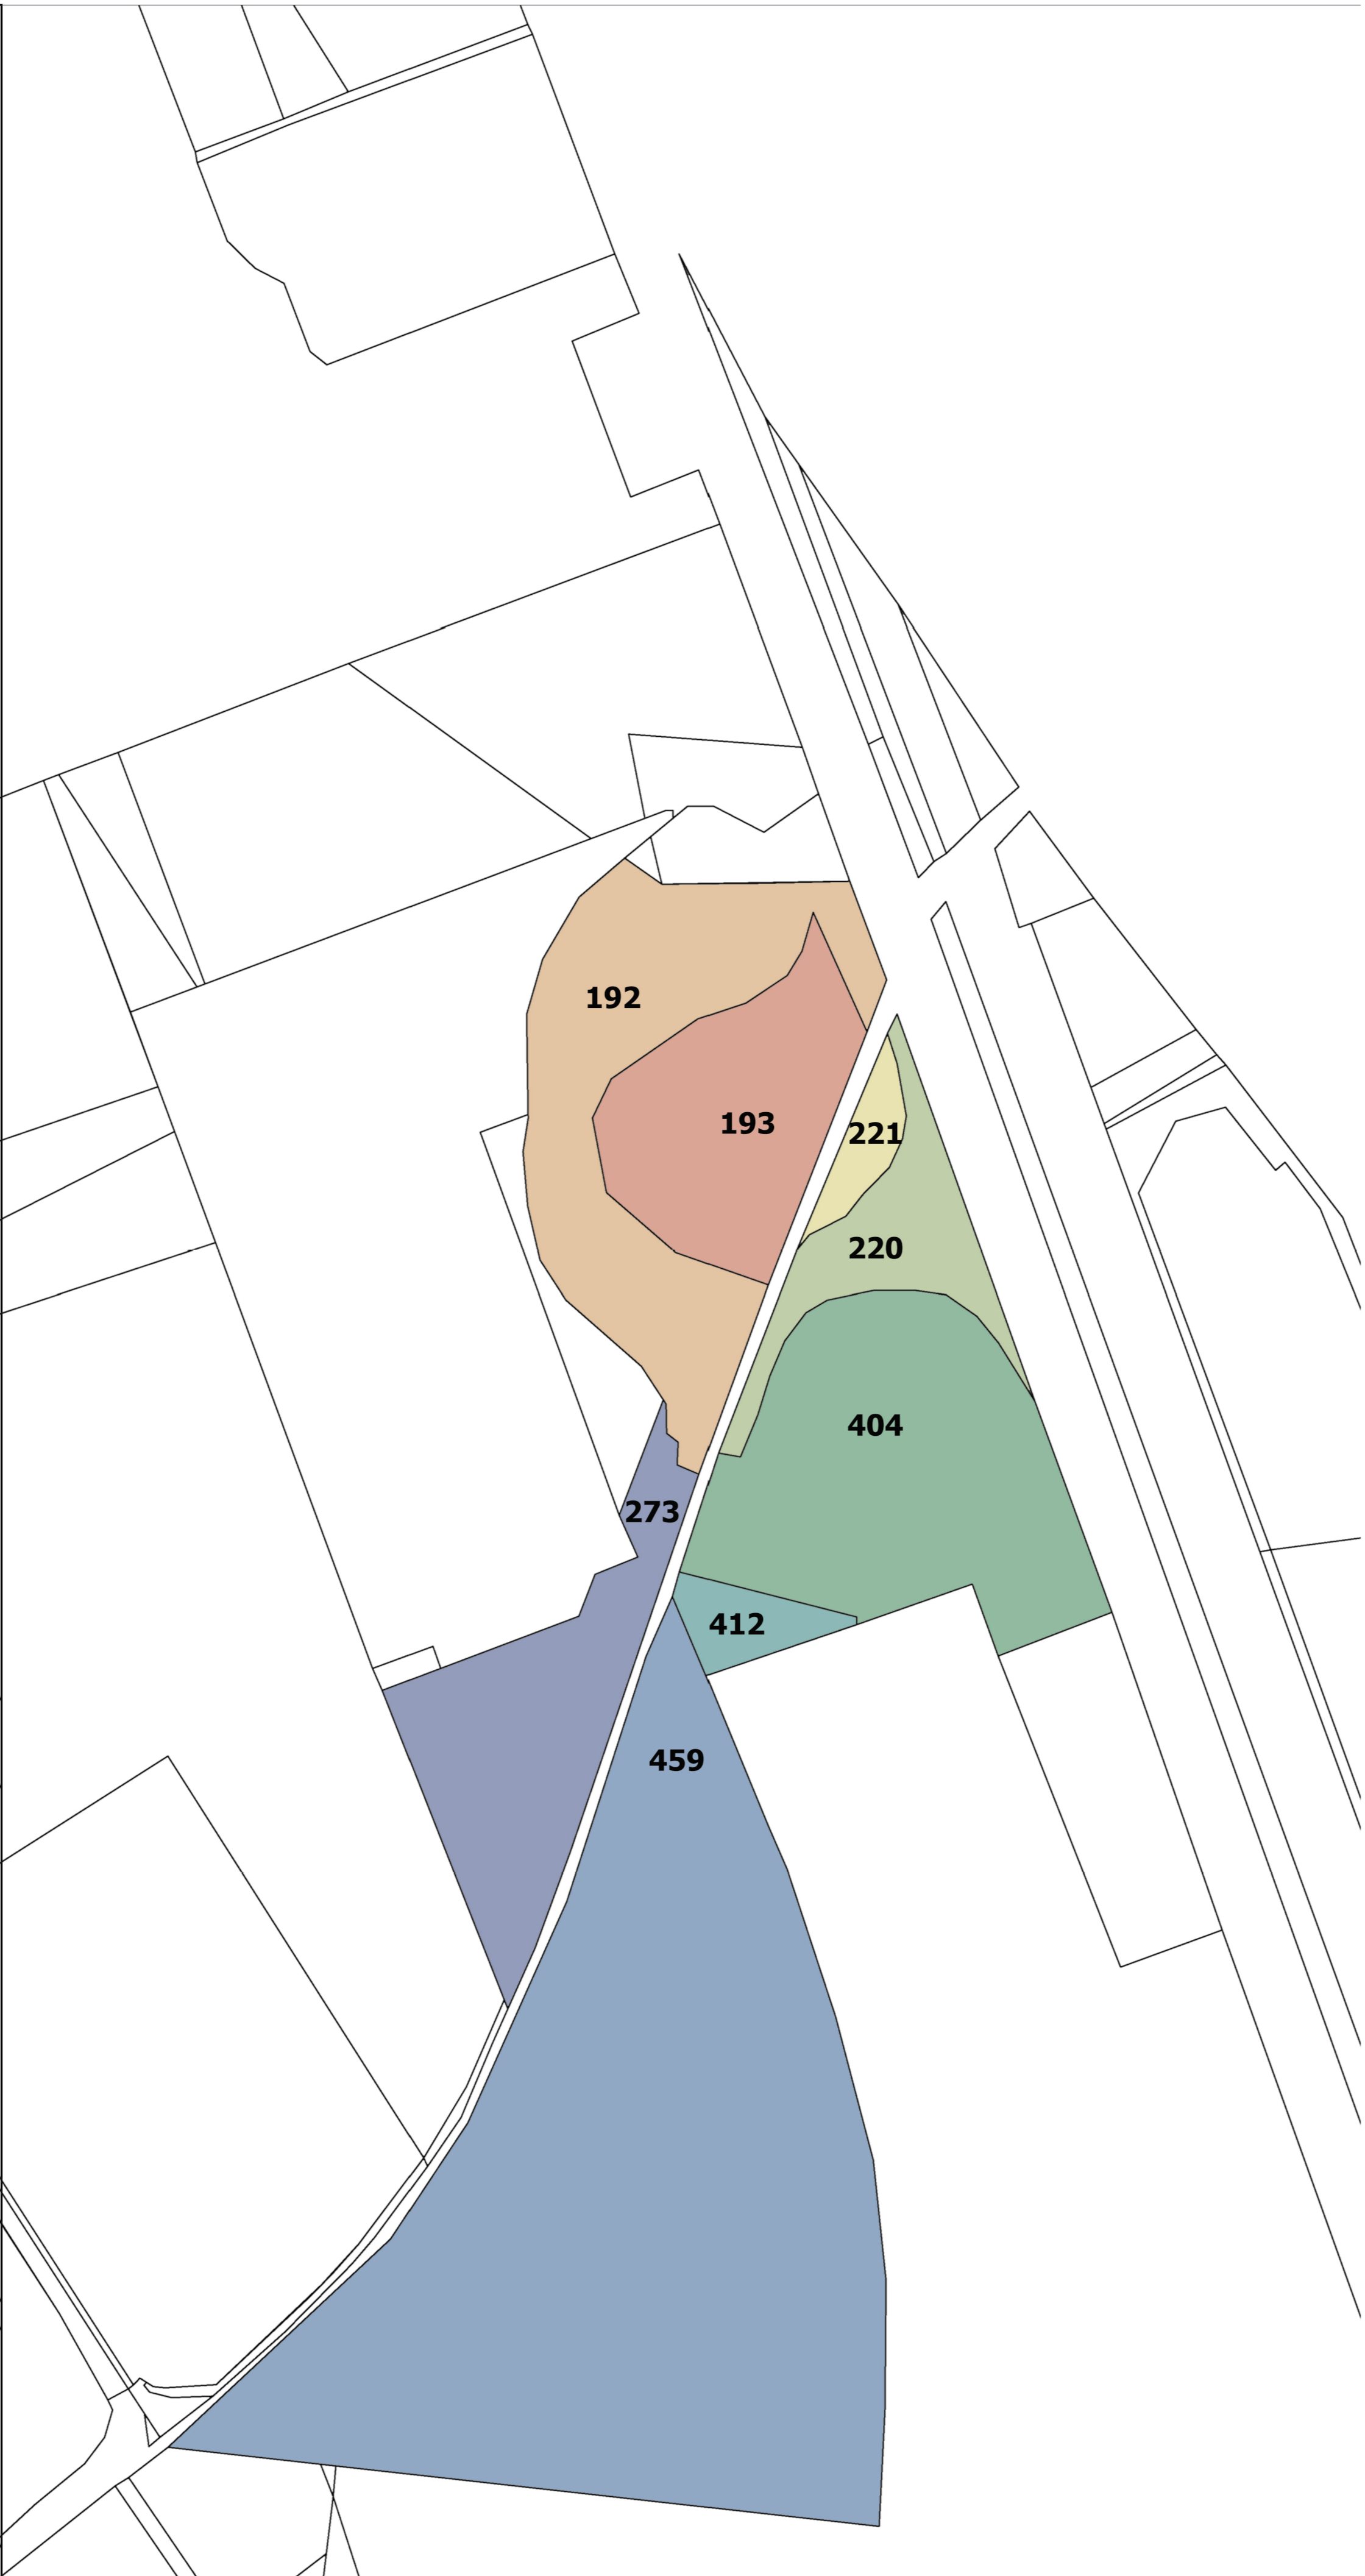


SOVRAPPOSIZIONE PROGETTO-PARTICELLE

PARTICELLE INTERESSATE DALL'INTERVENTO

FOGLI DI MAPPA

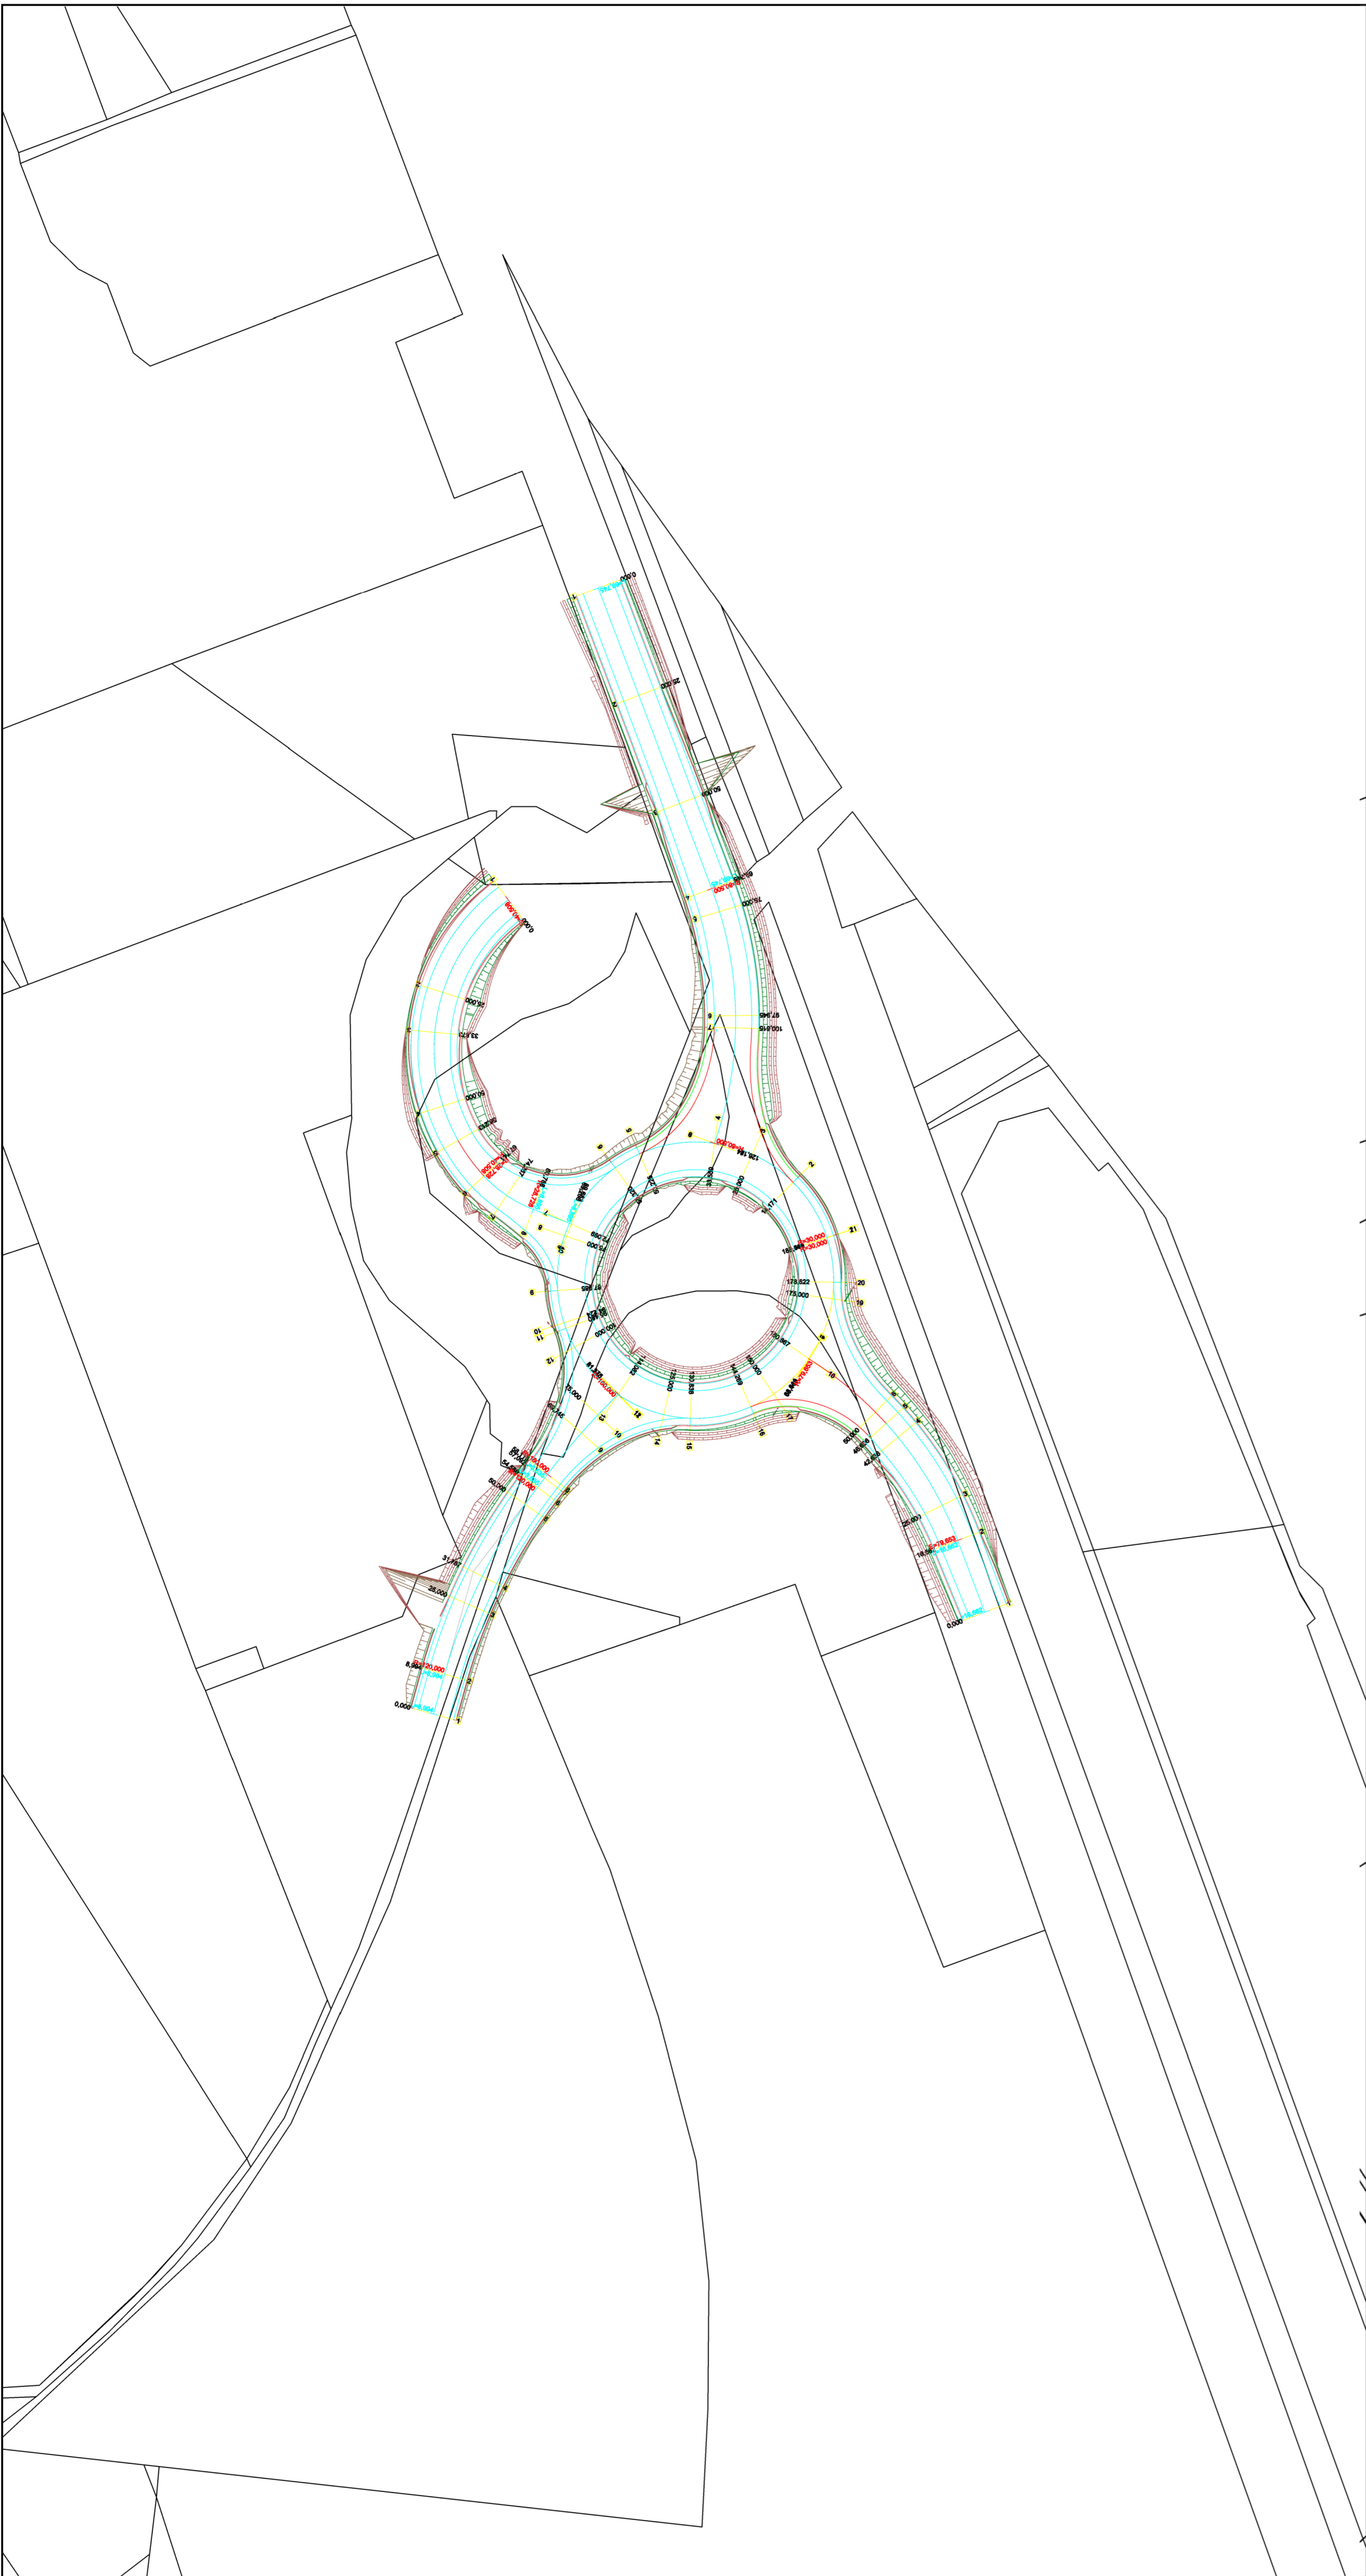

FOGLIO	PARTICELLA	SUPERFICIE			SUPERFICIE INTERESSATA			DESTINAZIONE	INTESTATARIO	Ufficio provinciale di ANCONA Valori Agricoli Medi della provincia 2021 (Euro/Ha)	Valorie medio di mercato
		ha	are	ca	ha	are	ca				
18	192		40	0		6	60	SEMIN-ARBOR Classe 6	COMUNE DI OSIMO -384350427	21154 (Euro/Ha)	4.00 euro/mq
18	273		30	18		3	90	SEMIN-ARBOR Classe 6	COMUNE DI OSIMO -384350427	21154 (Euro/Ha)	4.00 euro/mq
34	220		0	13	70	0	13	SEMIN-ARBOR Classe 2	COMUNE DI OSIMO -384350427	21154 (Euro/Ha)	4.00 euro/mq
34	221		0	3	30	0	3	SEMIN-ARBOR Classe 2	COMUNE DI OSIMO -384350427	21154 (Euro/Ha)	4.00 euro/mq
34	404			45	20		0	SEMIN-ARBOR Classe 2	COMUNE DI OSIMO -384350427	21154 (Euro/Ha)	4.00 euro/mq
34*	412		4	18			45	ENTE URBANO	COMUNE DI OSIMO -384350427		90 euro/mq

PARTICELLE DI PRIVATI DA ESPROPRIARE											
18	193		24	90		10	0	SEMIN-ARBOR Classe 6	ASTE S.P.A. (015014604358)	21154 (Euro/Ha)	4.00 euro/mq
34*	459	1	44	24		2	0	CORTE DI IMMOBILE	OPERA GP S.R.L. (CF 02071000422) Sede in SENIGALLIA		90 euro/mq
											18 000,00 €

COMUNE DI OSIMO
DIPARTIMENTO DEL TERRITORIO
SETTORE LAVORI PUBBLICI

LAVORI DI REALIZZAZIONE DELLA VIABILITA' DI
ADDUZIONE AL NUOVO OSPEDALE INRCA -
ANCONA SUD - LOTTI 1 e 2
CIG 88257718A0 - 88258119A2

PROGETTO DEFINITIVO

COD. ELAB.: LOTTO 2
SCALA: PIANO PARTICELLARE DI ESPROPRIO
DATA: Novembre 2022

Mandatario DSDI 0221 STEEL DESIGN srl Via F.lli V.lli, 3008 - Ancona Tel. 071 260000 - Fax 071 260000 www.steelgroup.it	RTP BRIDGE CONSULTING DSDI	COMMITTENTE Comune di Osimo Dipartimento del Territorio - Settore Lavori Pubblici Il Dirigente Ing. Roberto Vagrozzi
Mandatari CONSULTEC S.p.A. COOP Via Salaria, 100 - 00198 Roma Tel. 06 49800000 - Fax 06 49800001 www.consultec.it	ENLAR CONTI SRL Via Salaria, 100 - Ancona Tel. 071 260000 - Fax 071 260000 www.enlar.com	Il Responsabile Unico del Procedimento (RUP) Ing. Roberto Vagrozzi

REVISIONE				
n°	data	descrizione	redatto	approvato
0	5/11/2022	EMISSIONE	XX	XX

This document may not be copied, reproduced or published, either in part or in its entirety, without the written permission of the designer. Unauthorized use will be prosecuted by law.